




Voorgevel 1:100

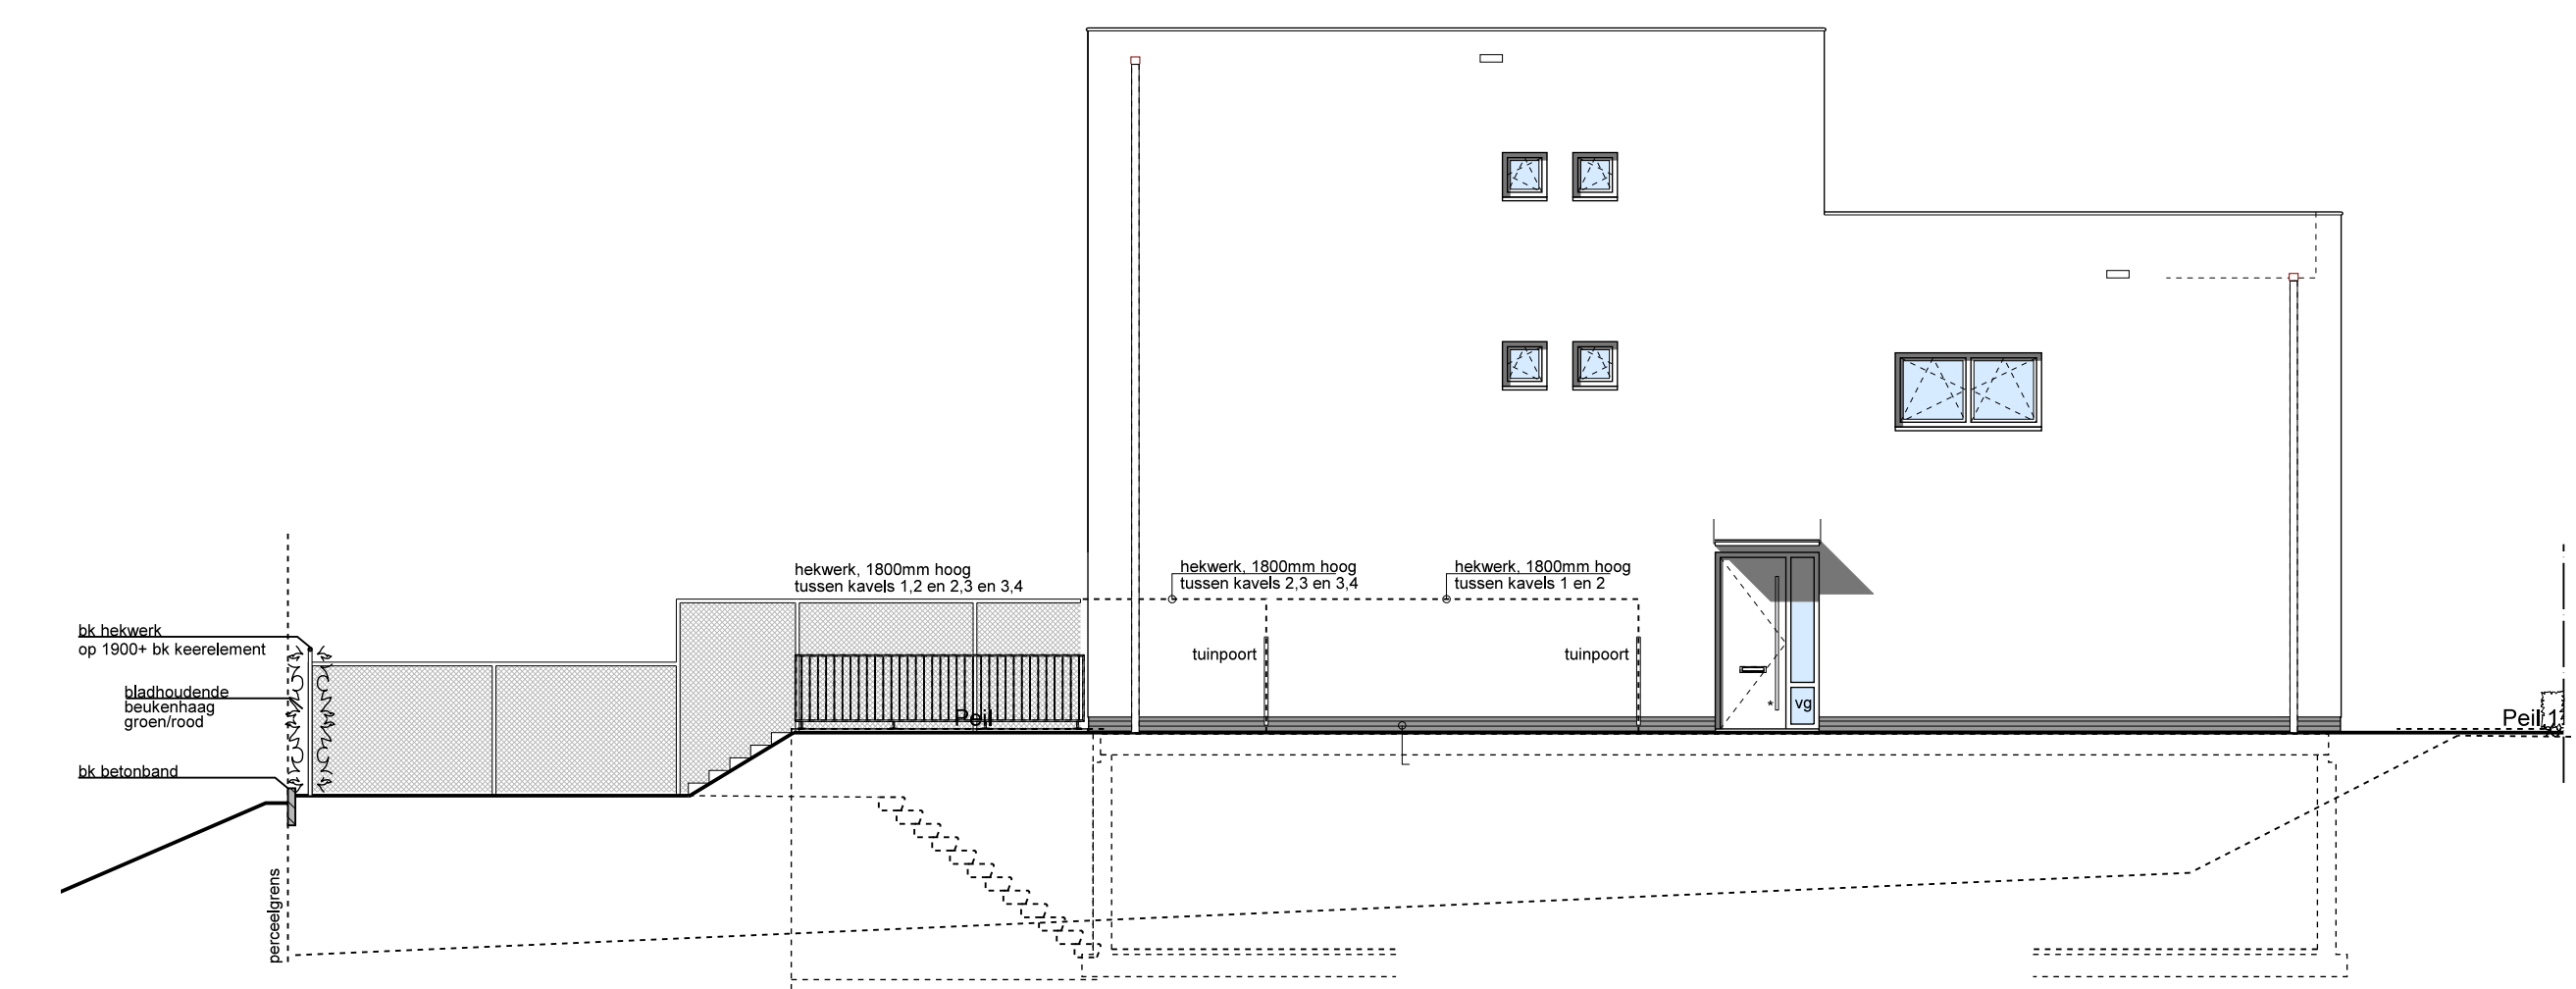


Linker zijgevel 1:100

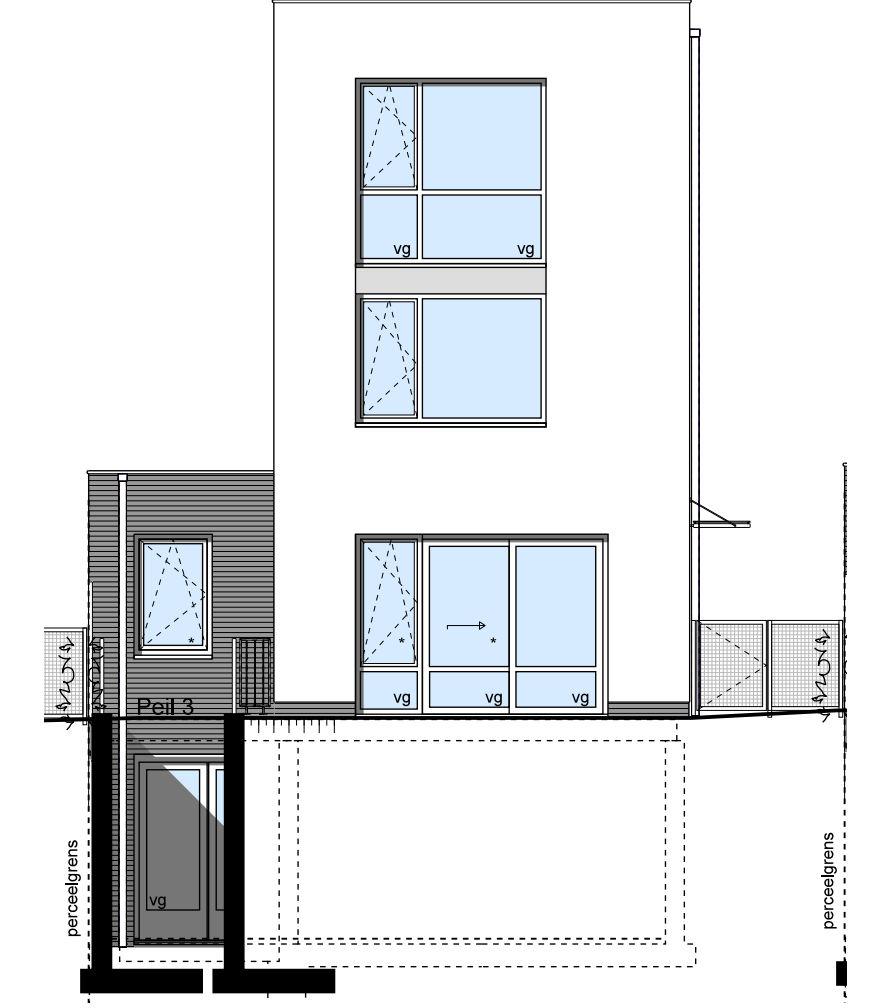


Achtergevel 1:100

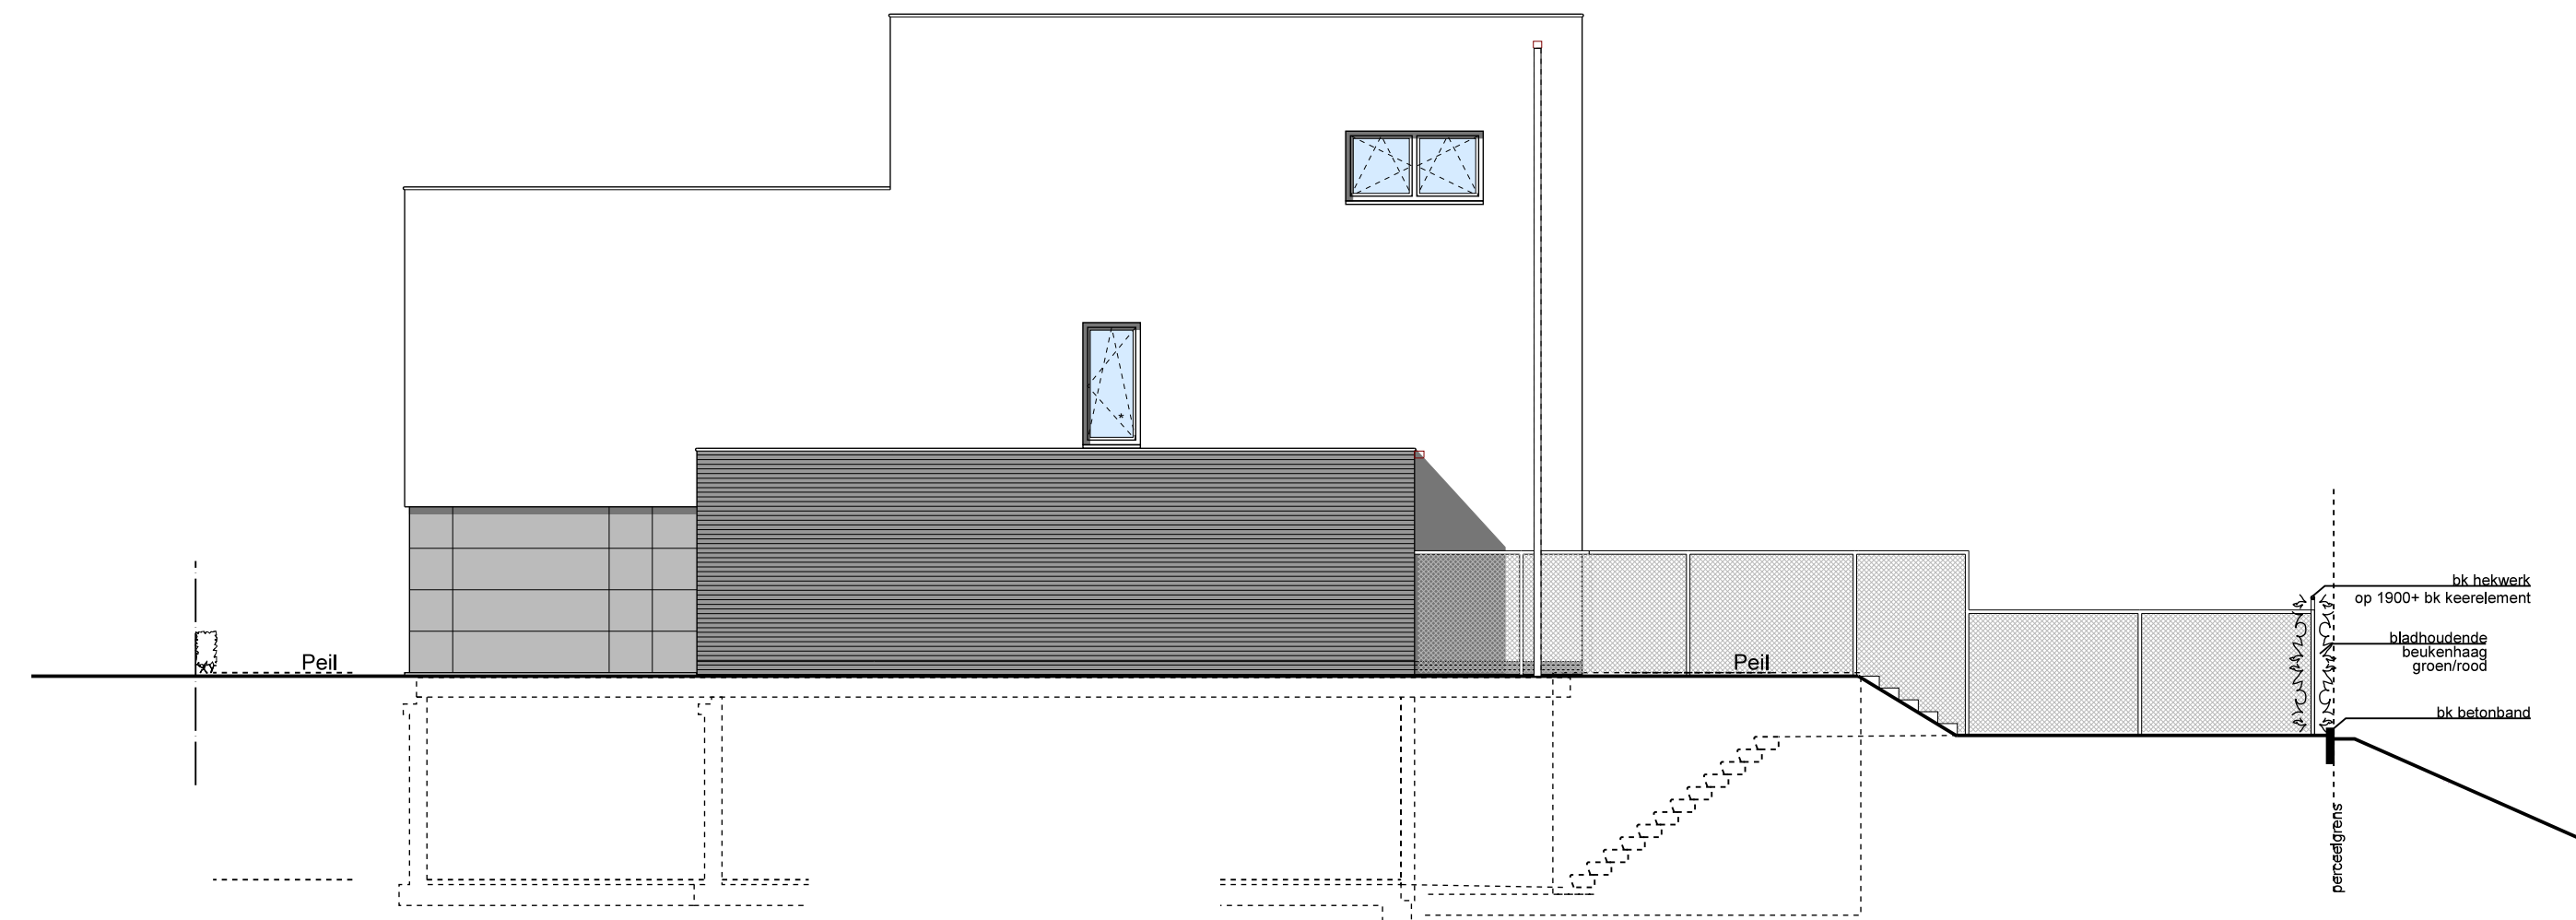


Rechter zijgevel 1:100

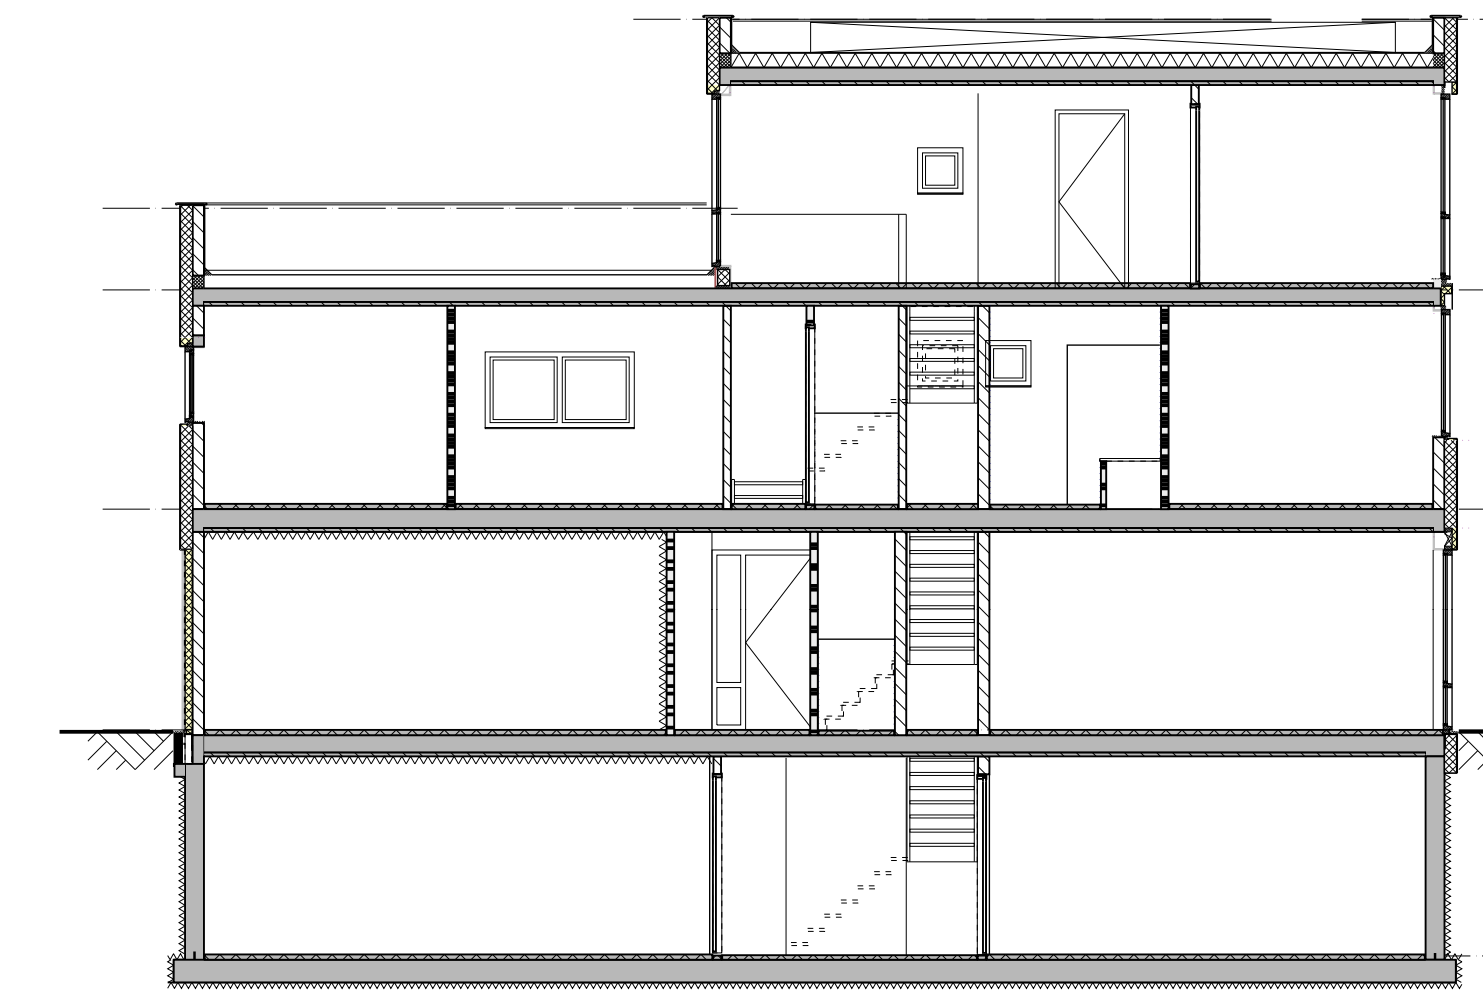

Doorsnede B-B 1:100

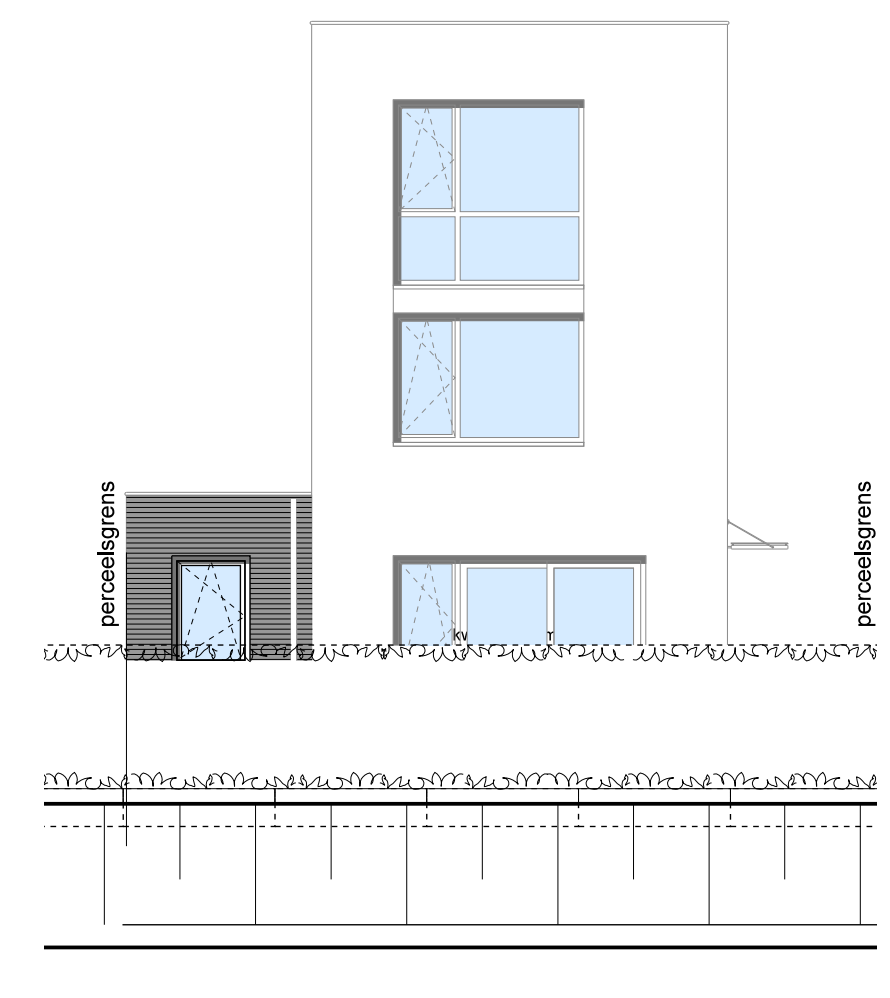


Tuinaanzicht 1:100

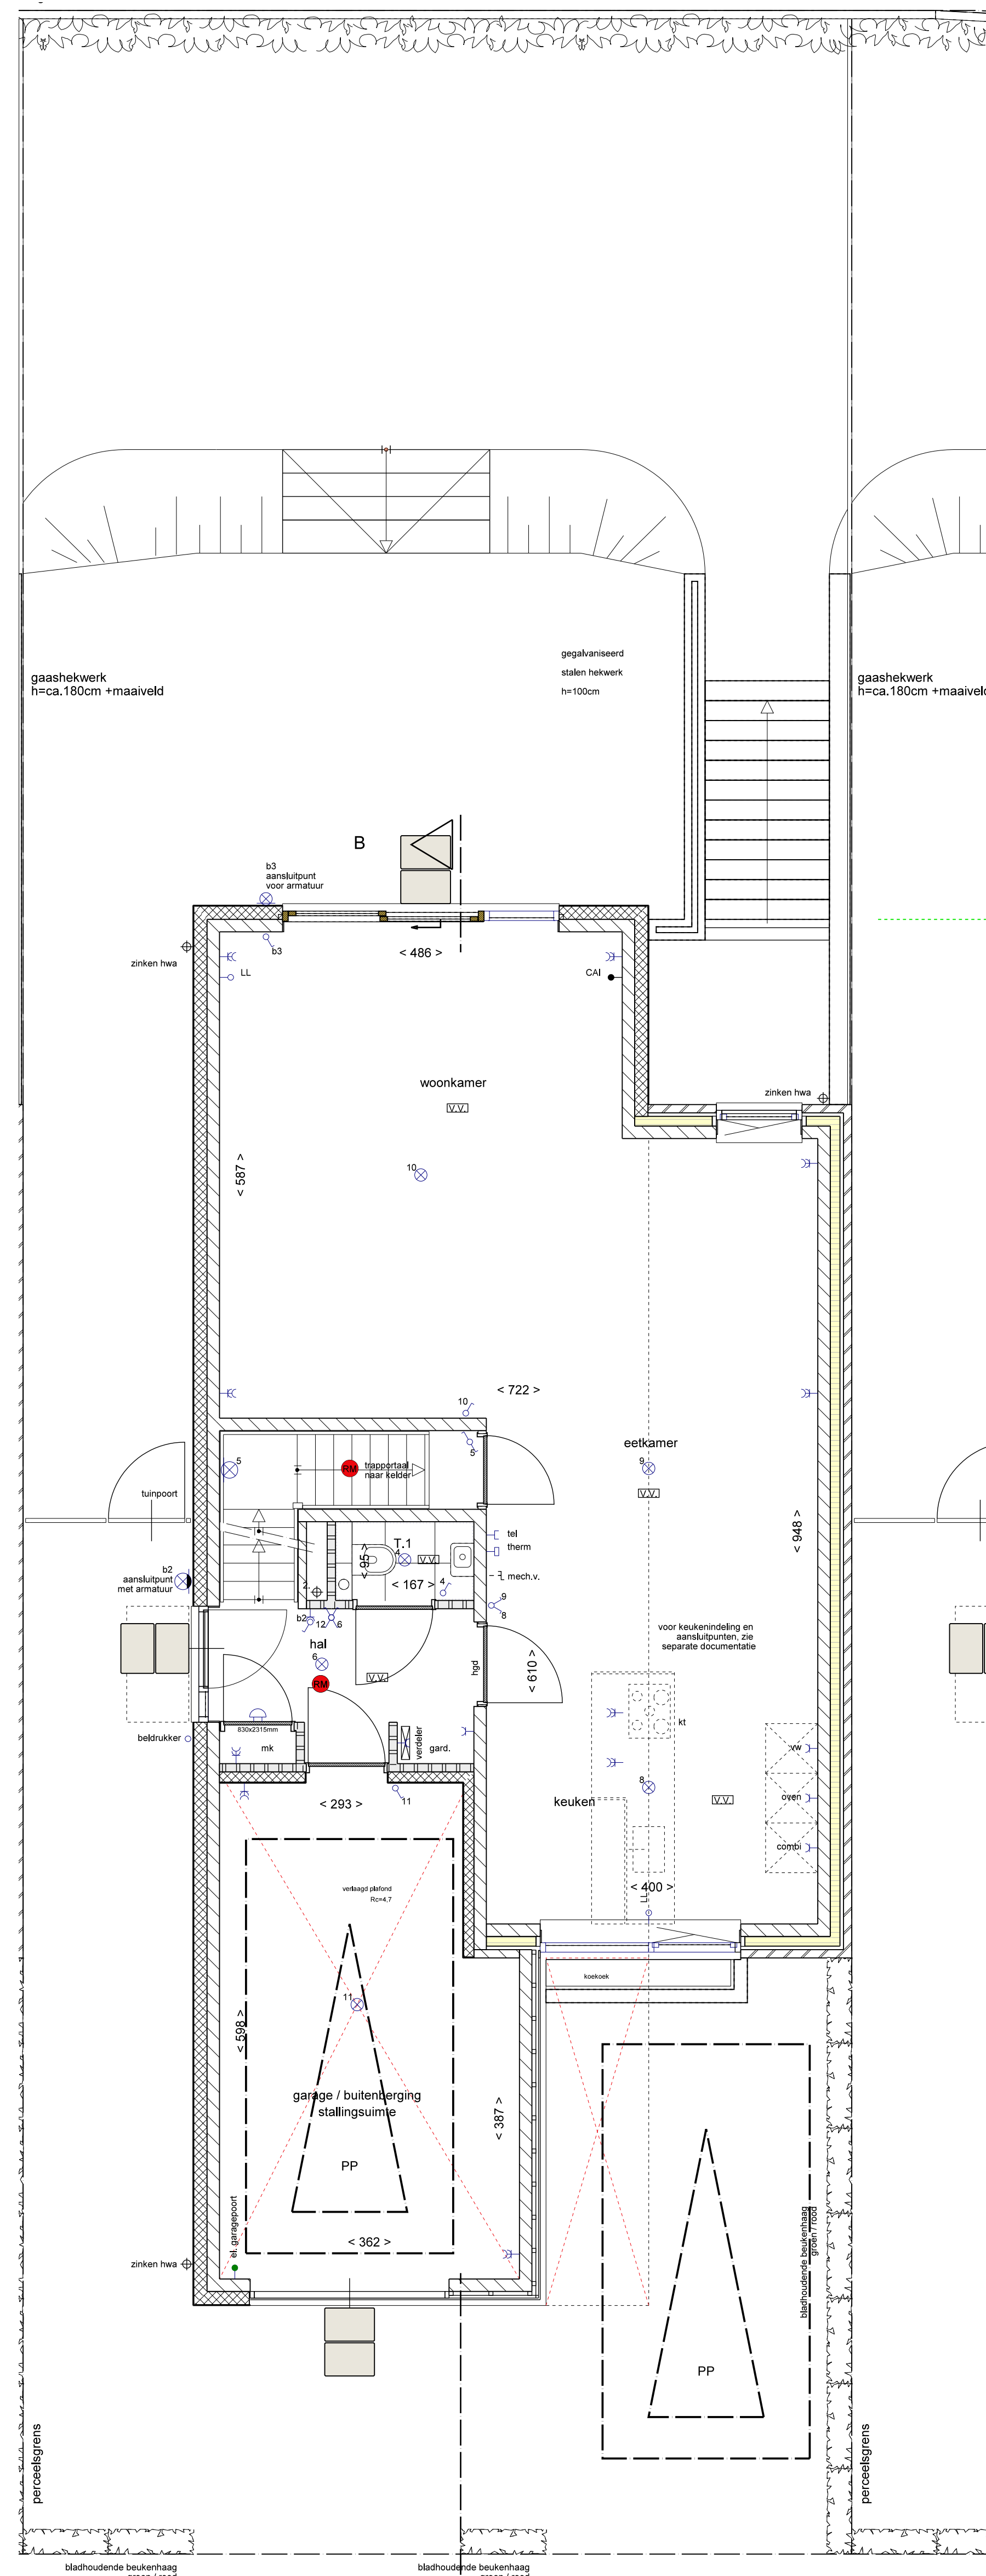


Kelder




1e Verdieping

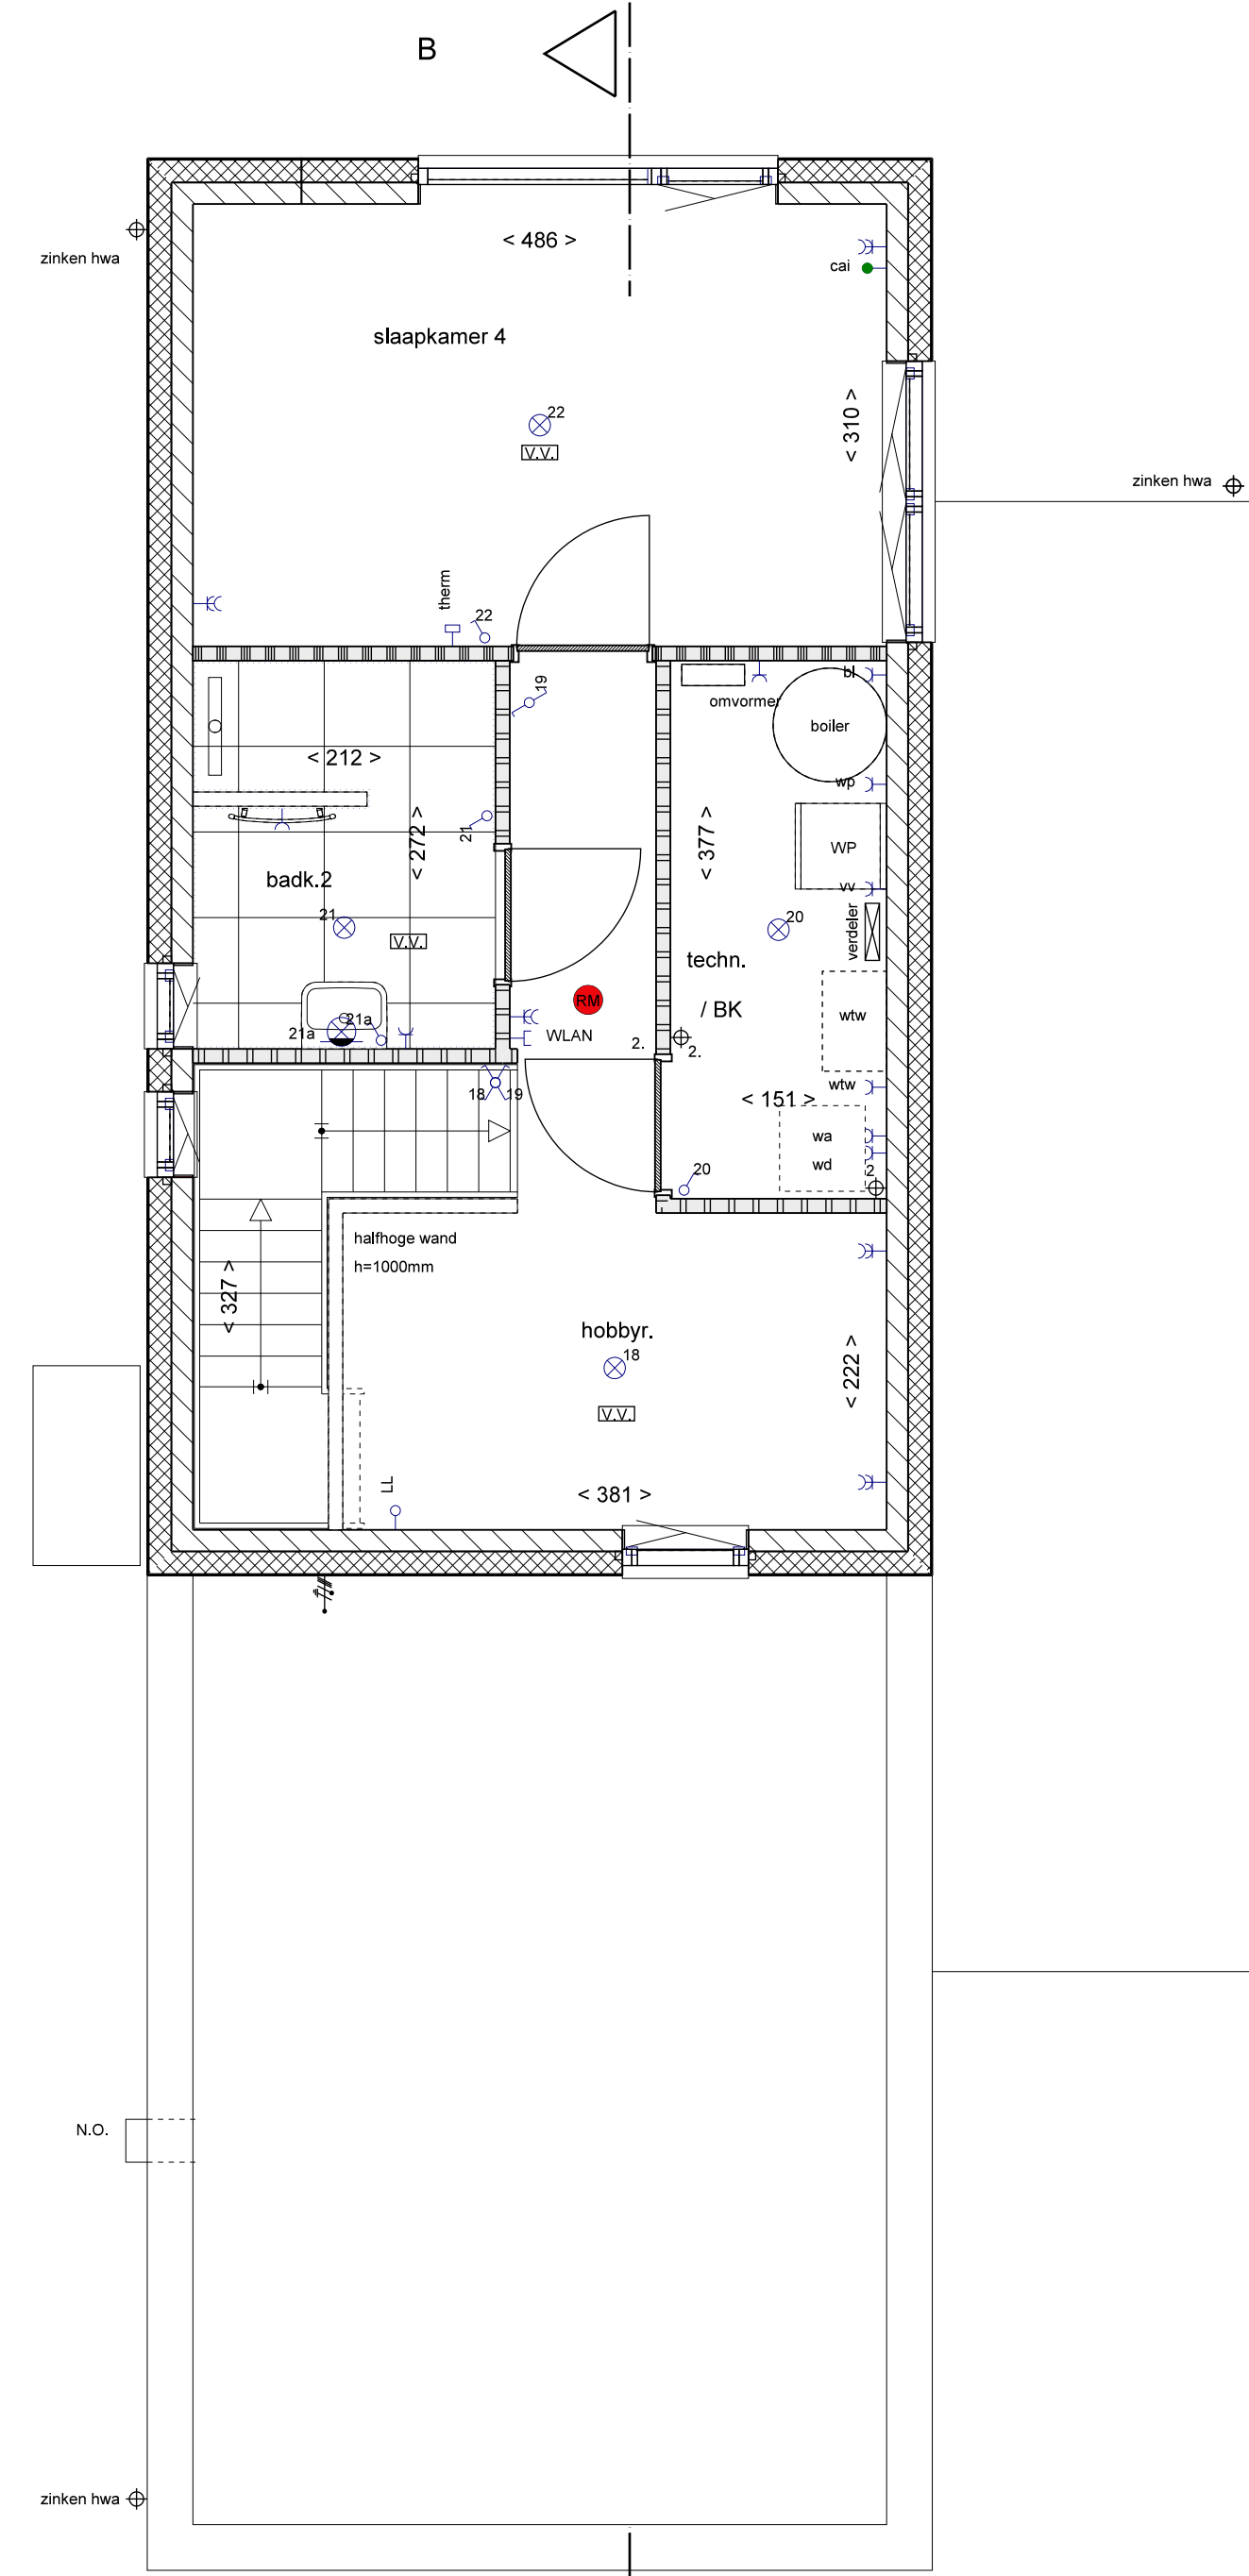

2e Verdieping

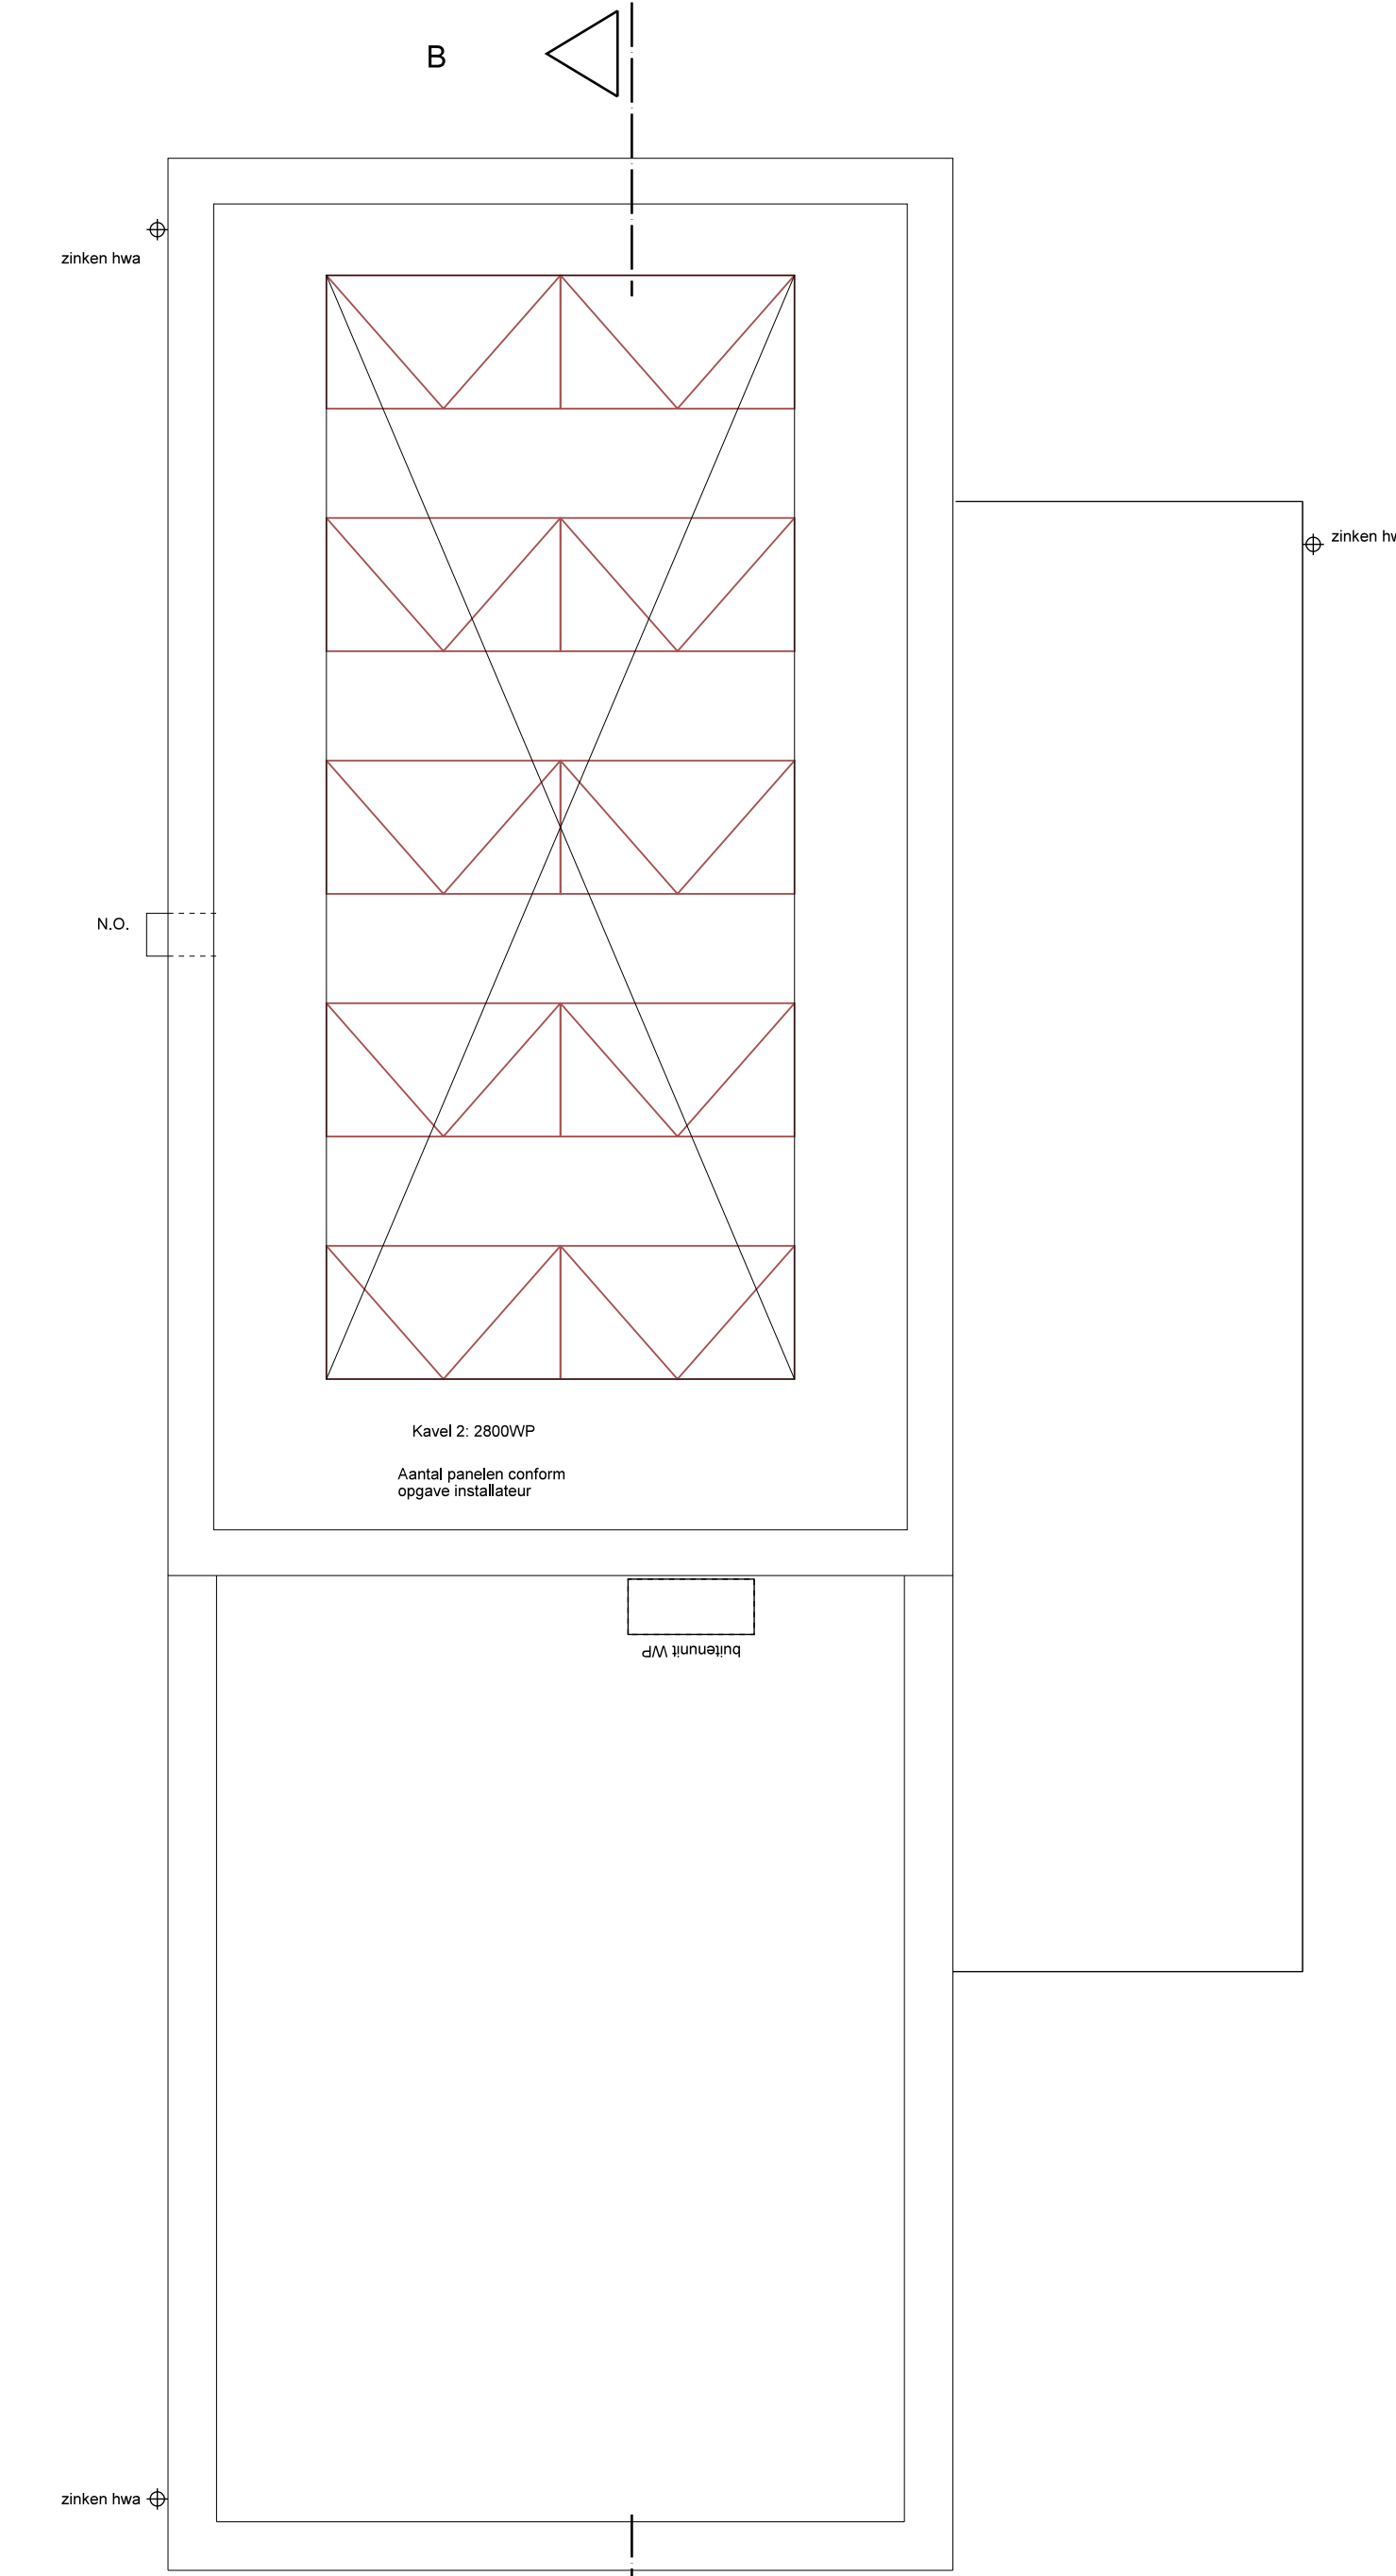

Dakaanzicht

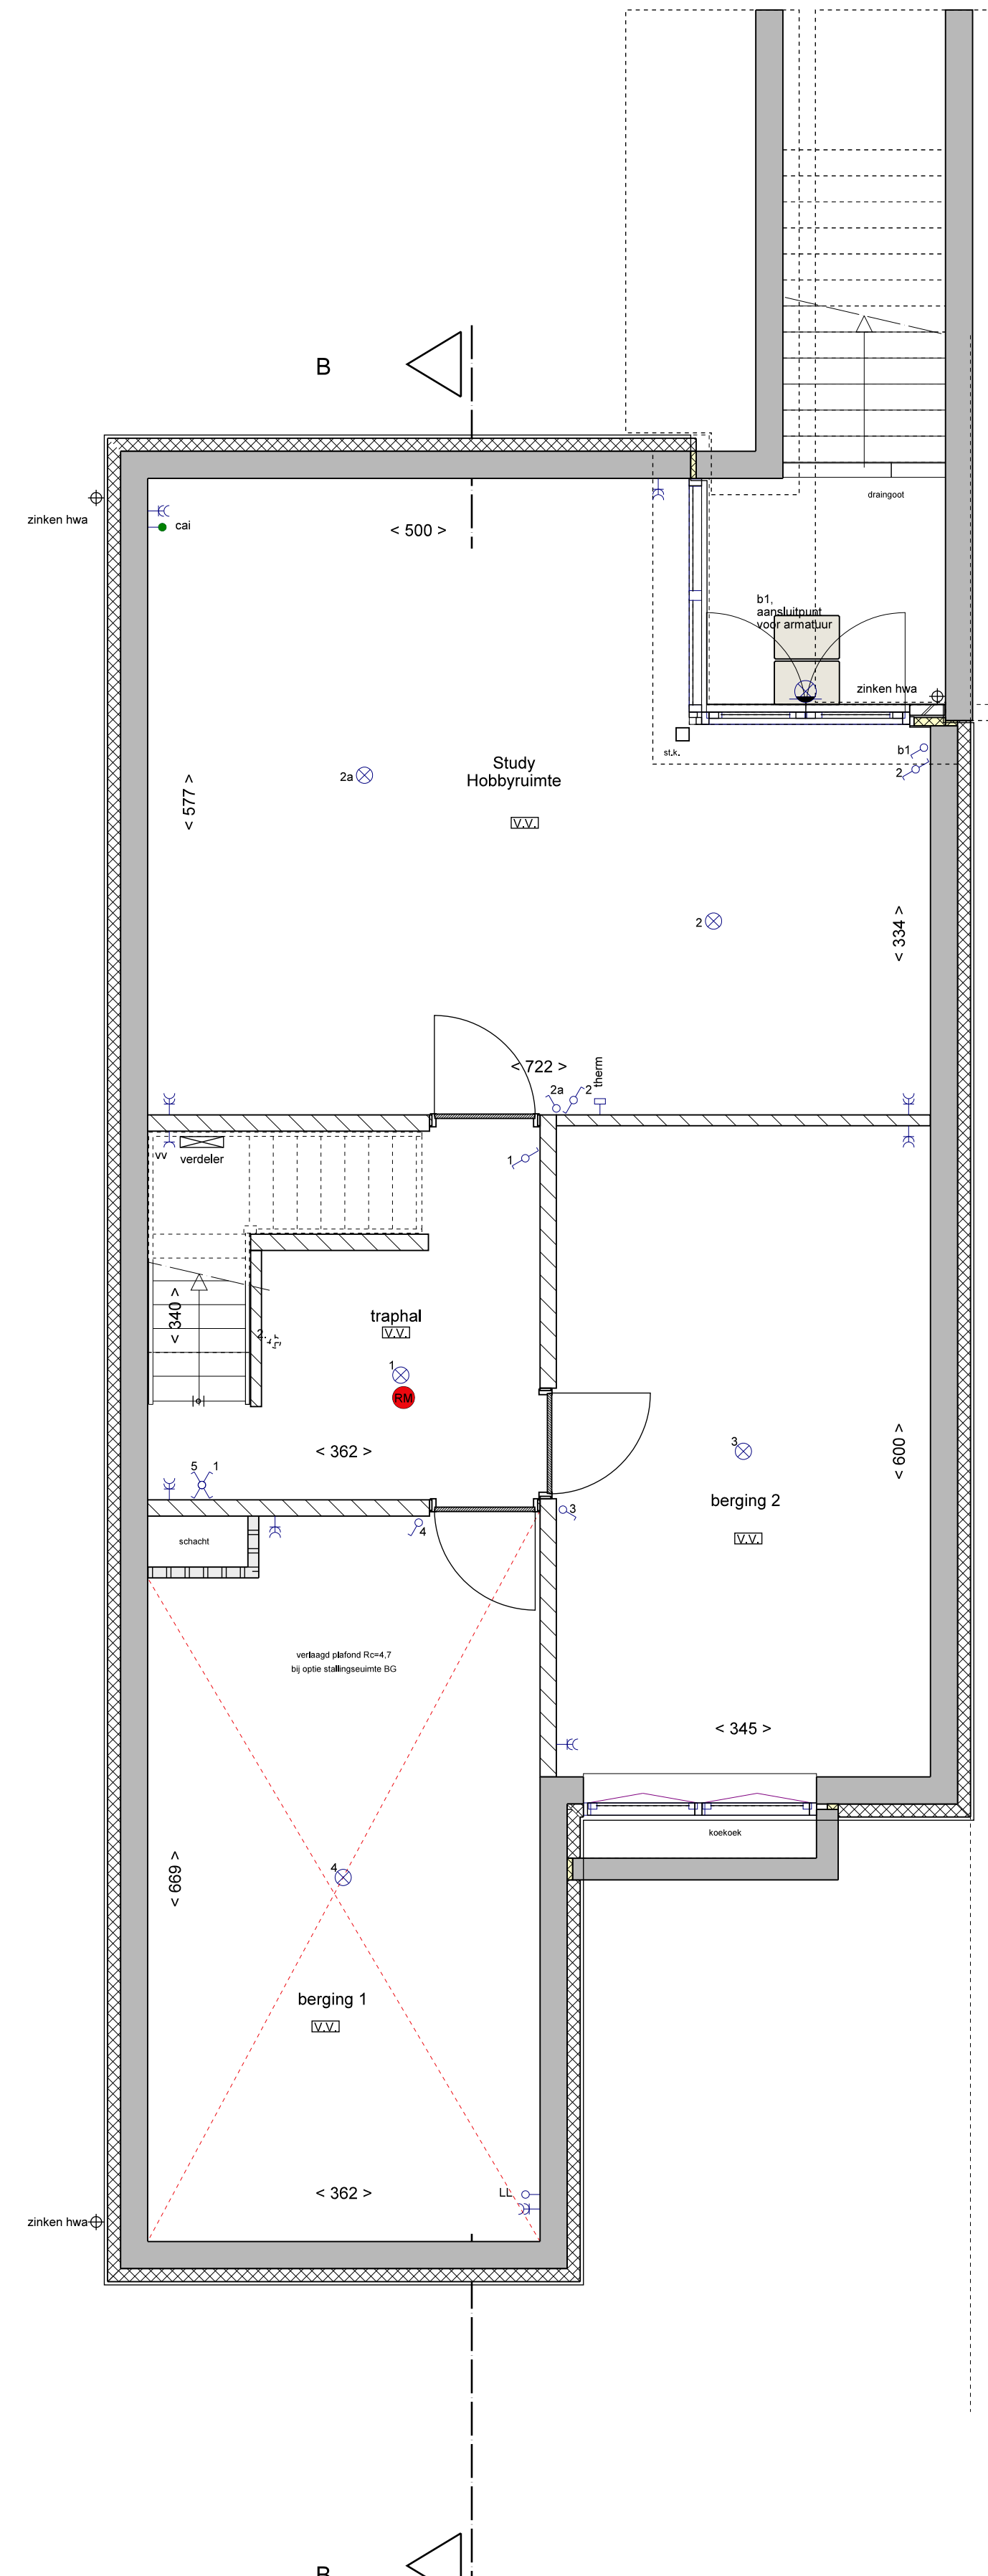

Begane grond



Situatie: Gemeente Meerssen, Sectie A, Kavel 4096 (Kavel 3)
De Damiaan
Schaal: 1:500

RENOVOOI	
enkelebolge schakelaar	hemelwaterafvoer
subeindbolge schakelaar	standaardvloer
wisselschakelaar	standaardvloer / omkapping rinkelring
plafondlichtpunt	
standaardpunt wandlichtpunt	
rooimelder	wa plaats- en aansluitmogelijkheid wasmachine
enkele wandcontactdoos met randdaar	wd plaats- en aansluitmogelijkheid wasdroger
enkele wandcontactdoos met randdaar wa	mk motorkast
2 wandcontactdoos horizontaal geplaatst	elw warmtepunt
met randdaar	wp lucht warmtepomp
enkele wandcontactdoos met randdaar ww	
enkele wandcontactdoos met randdaar oven	
enkele wandcontactdoos met randdaar combi	
WLAN Access Point voor AC 230V	
thermostaat, naregeling vloerverwarming	
bedieningspaneel WTW	
leze leiding	
leze leiding	
bedrade leiding Bv CAI	
sluicdeurkoker	
deurbel	
aarding	
elektrische radiator	
vervaler voor vloer-/verwarming	
vloerverwarming	

Kleine wijzigingen voorbehouden.
Aan de maatvoering kunnen geen rechten worden ontleend.
Maatvoering betreft 'CA', maatvoering en is in centimeters aangegeven.
radatoren en rookmelders zijn indicatief weergegeven.
vloerverdelers aantal en posities zijn indicatief
en volgens opgave installateur.
Het is mogelijk dat niet alle symbolen van toepassing zijn op
de werking.
Zonnepanelen op dak volgens opgave installateur.
Positie, aantal en oriëntatie zijn indicatief en kunnen afwijken.

Woningtype(n): 2
Kavelnummer(s): 3

Project: 4 woningen aan de Damiaanberg te Meerssen

Verkooptekening
Omschrijving: Plattegronden - Gevels - Doorsneden - Situatie
Gewijzigd:

datum: 15-12-2021
schaal: 1:50 / 1:100
werknr.: 14-361
bladnr.: VT 03

Deze tekening is auteursrechtelijk beschermd en mag daarom niet worden gereproduceerd, gekopieerd, verspreid of aan derden ter beschikking gesteld zonder onze schriftelijke toestemming.