



Voorgevel 1:100

vooraevel

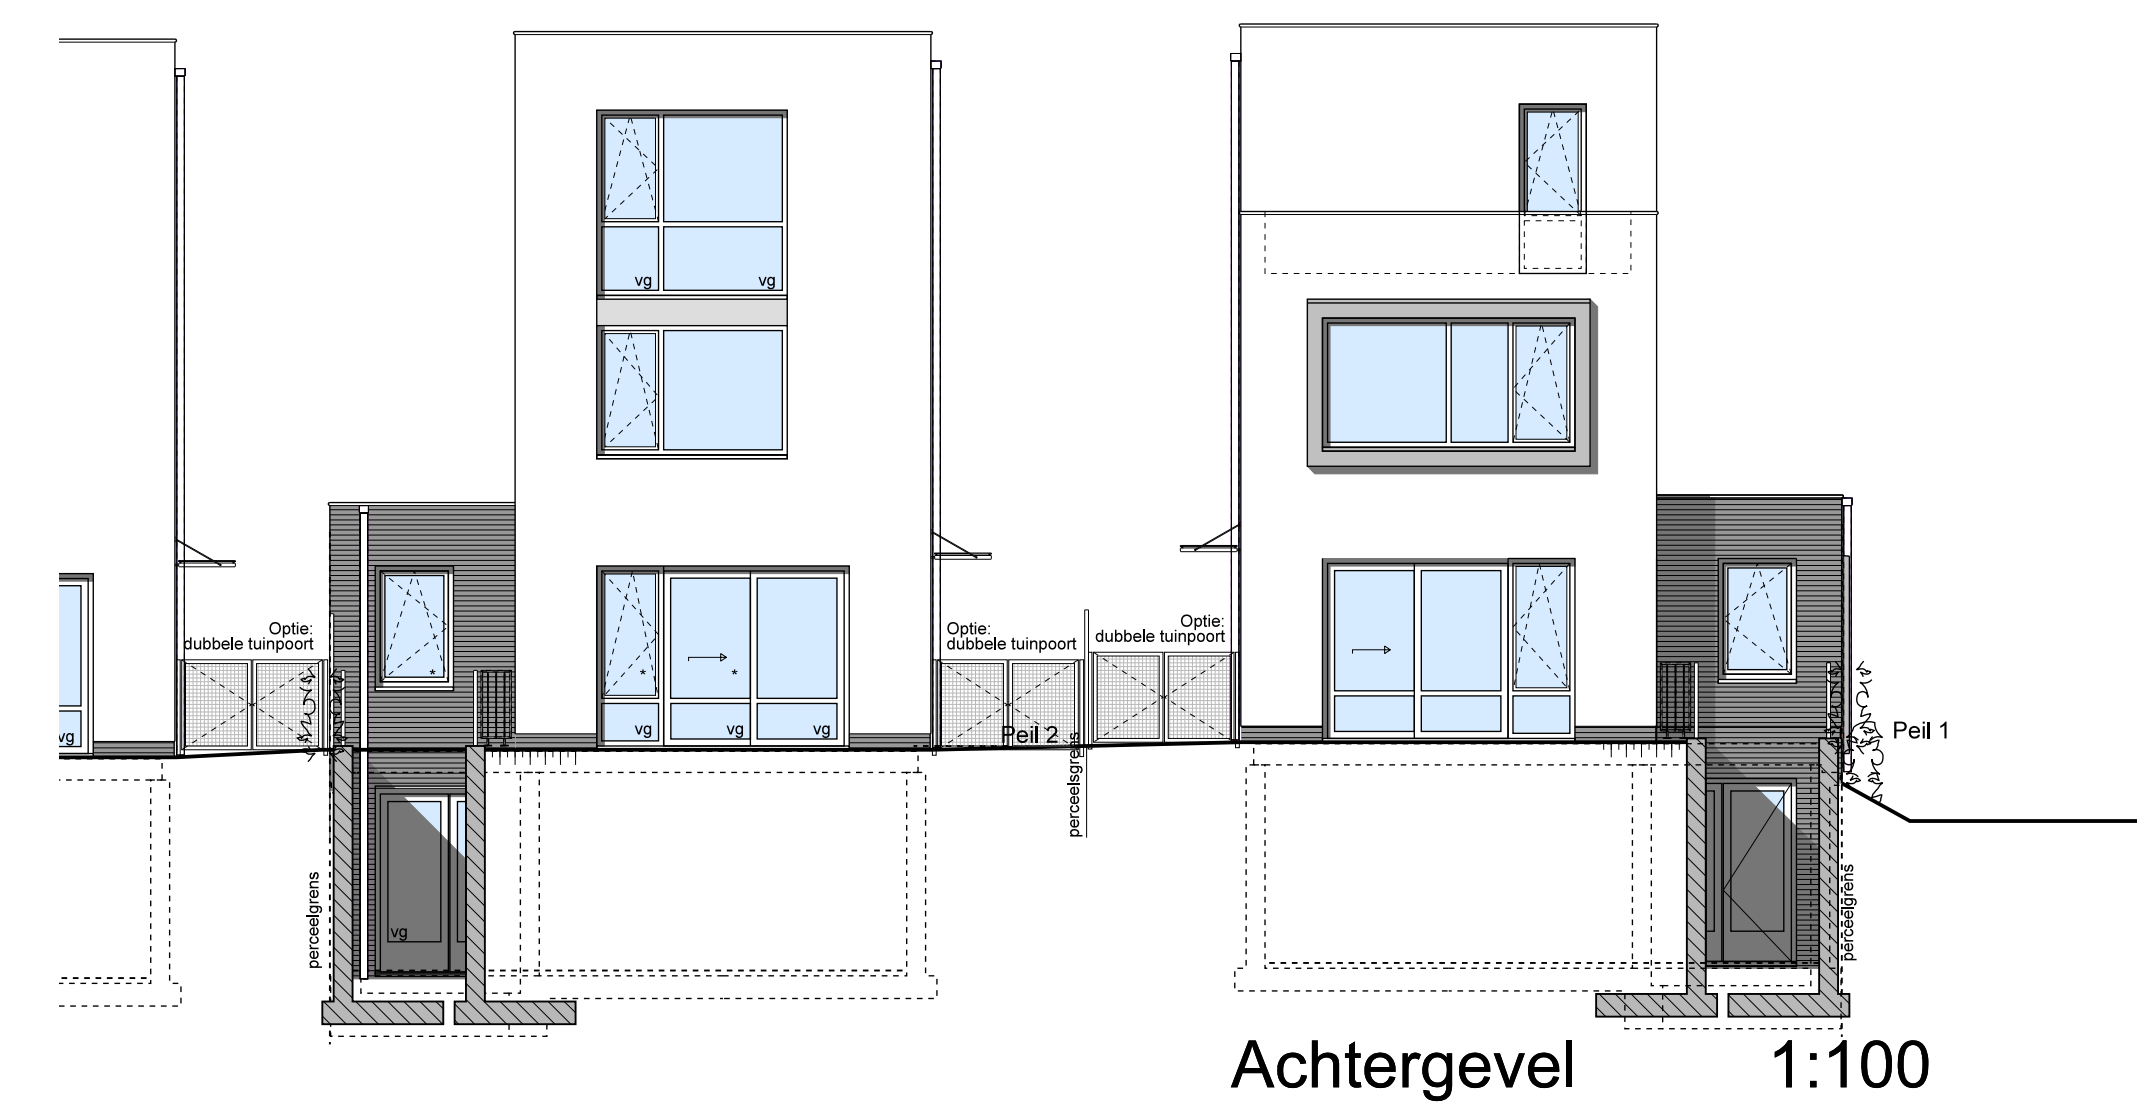


Achtergevel 1:100

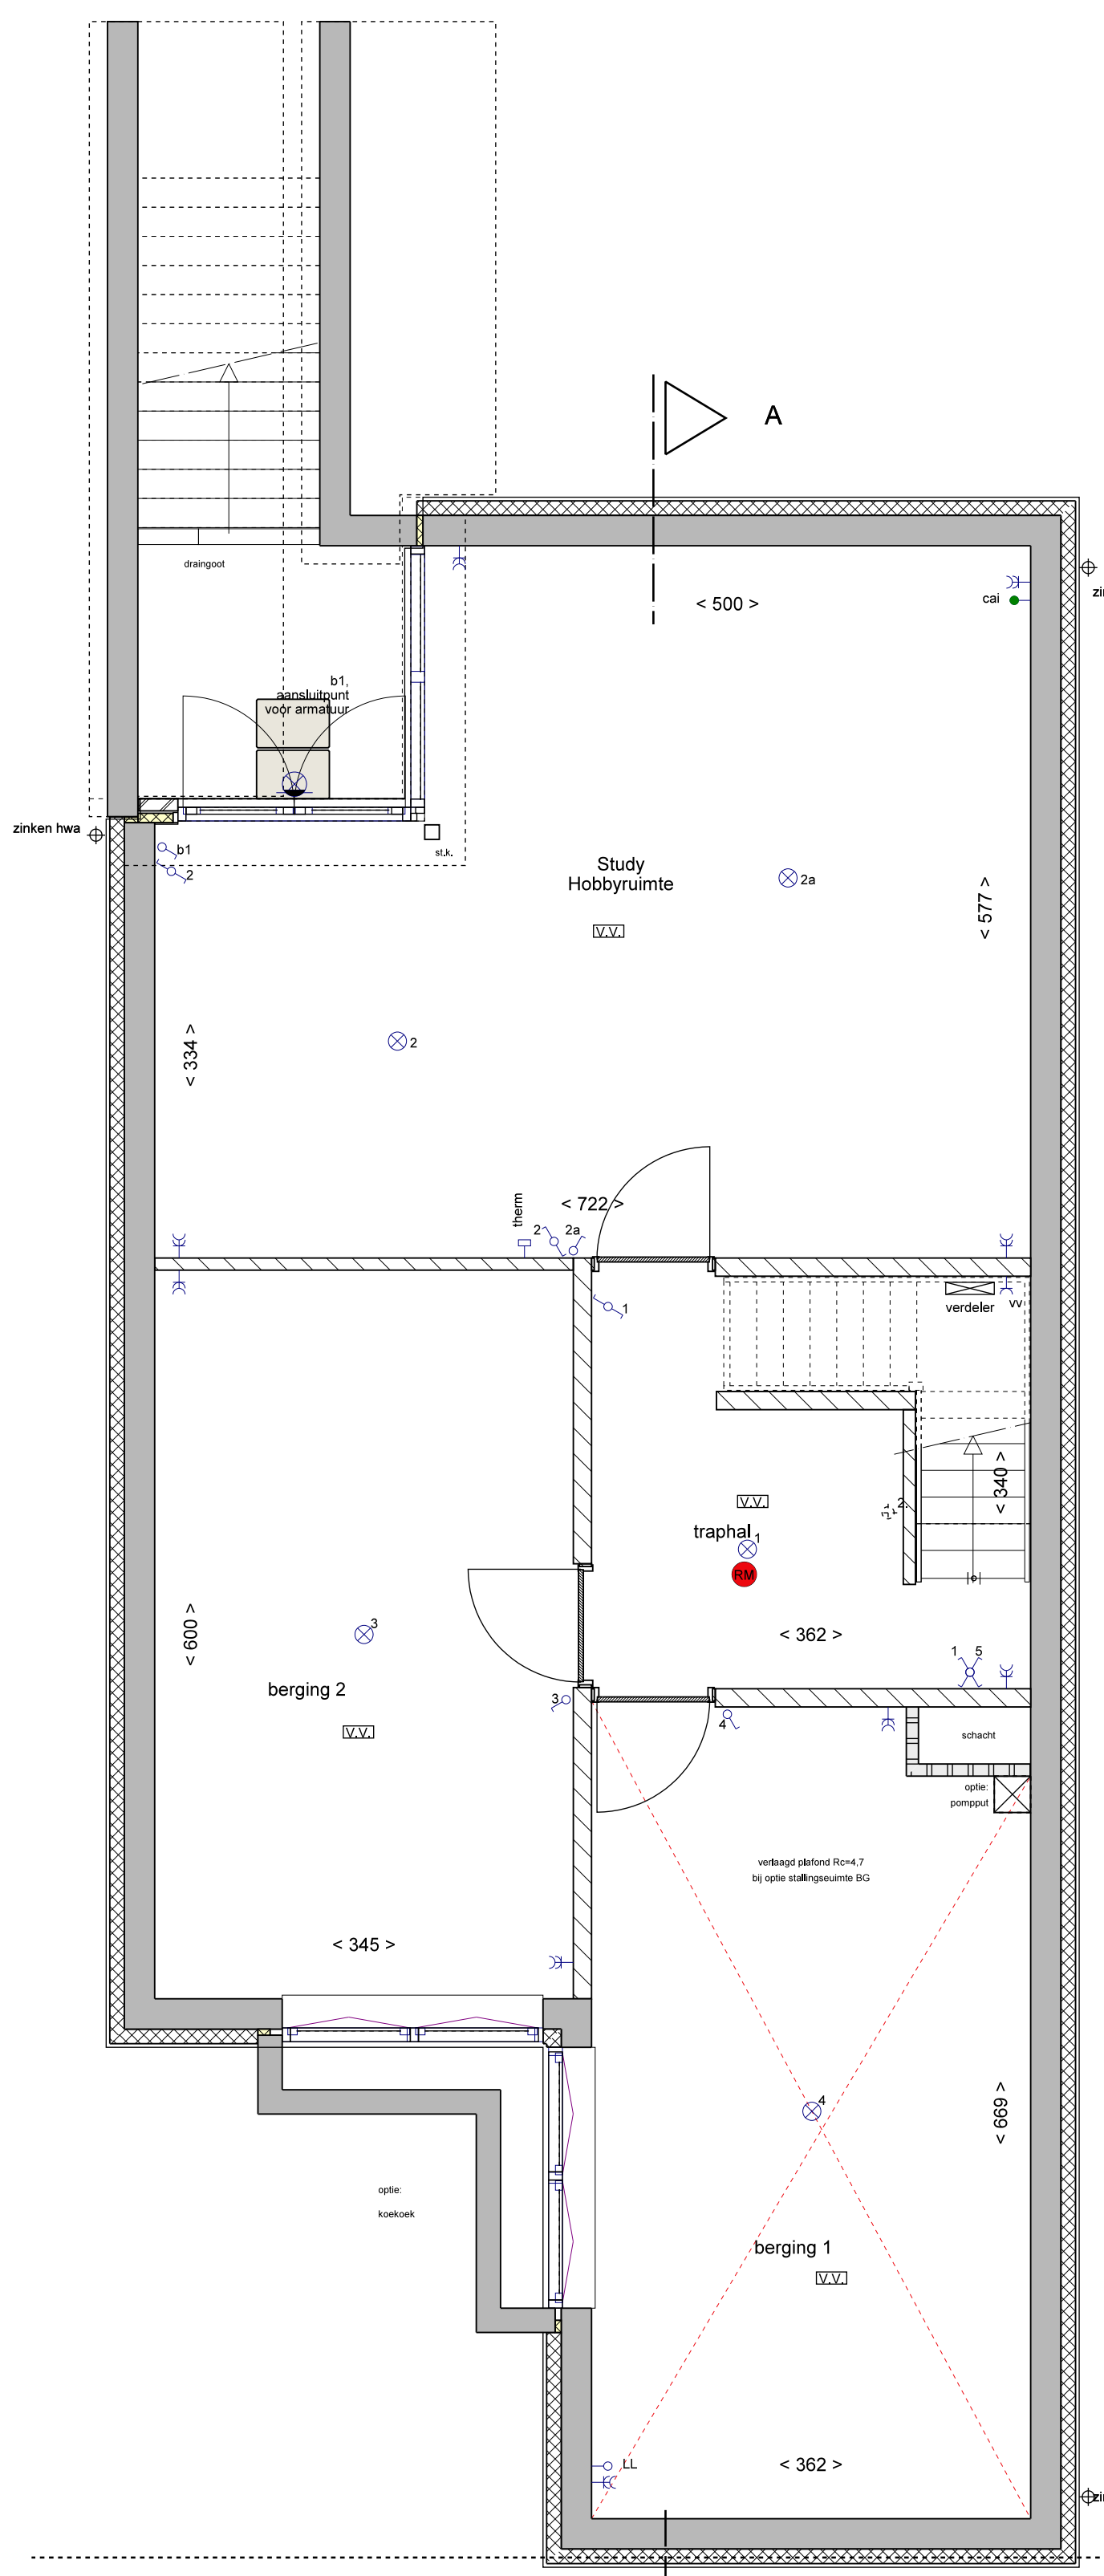


Opties: 1.pompput
2 dubbele koekoek

Kelder: kavel 1 1:50

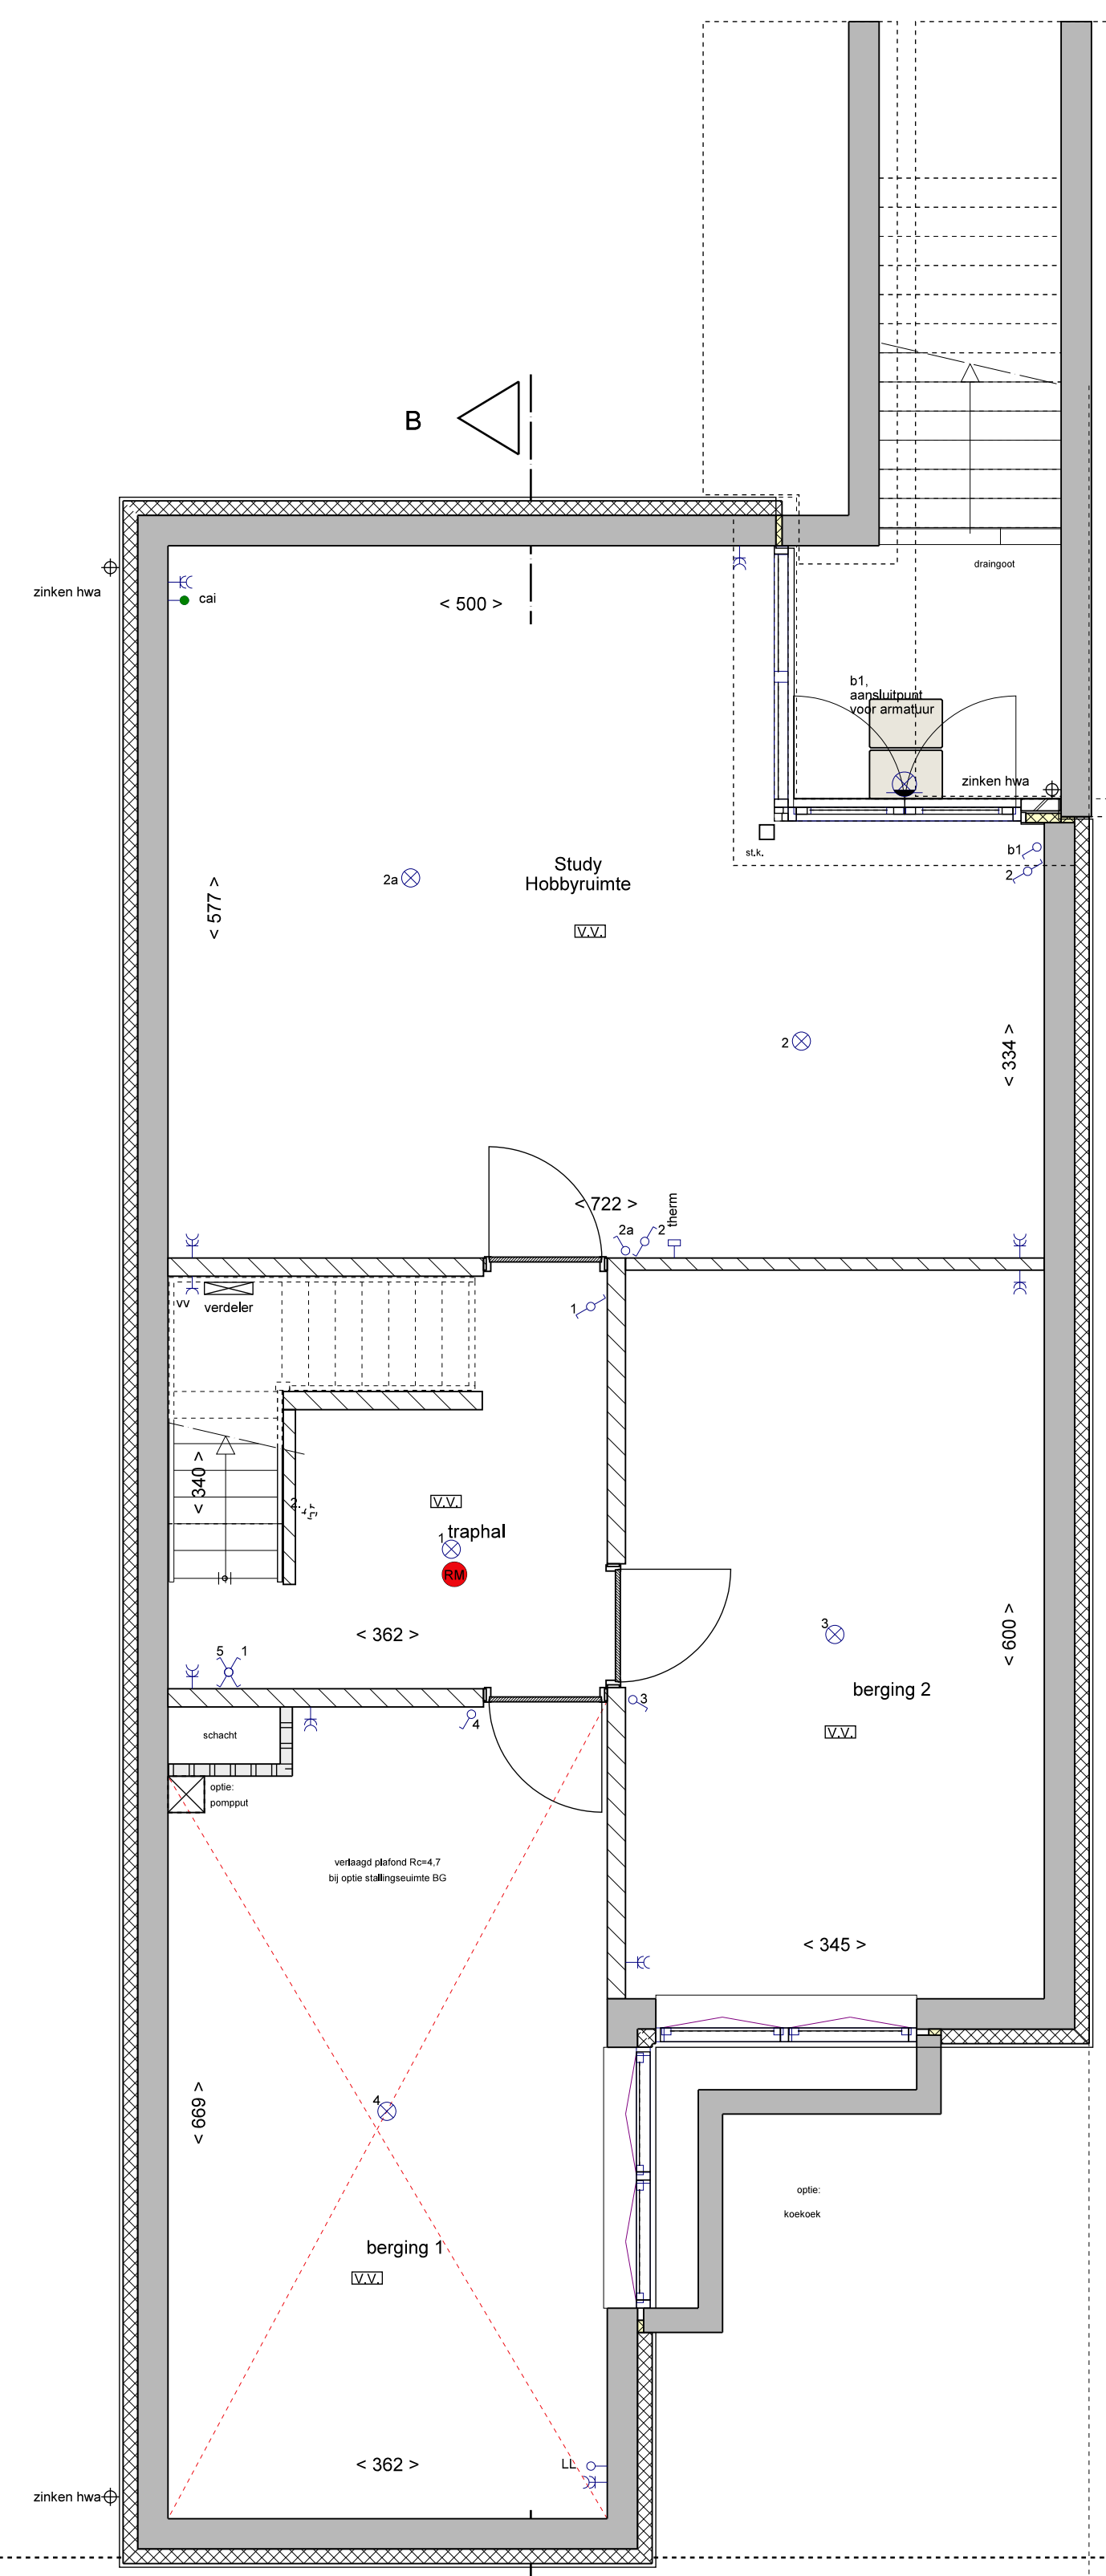

Opties: 1.pompput
2 dubbele koekoek

Kelder: Kavel 2 t/m 4

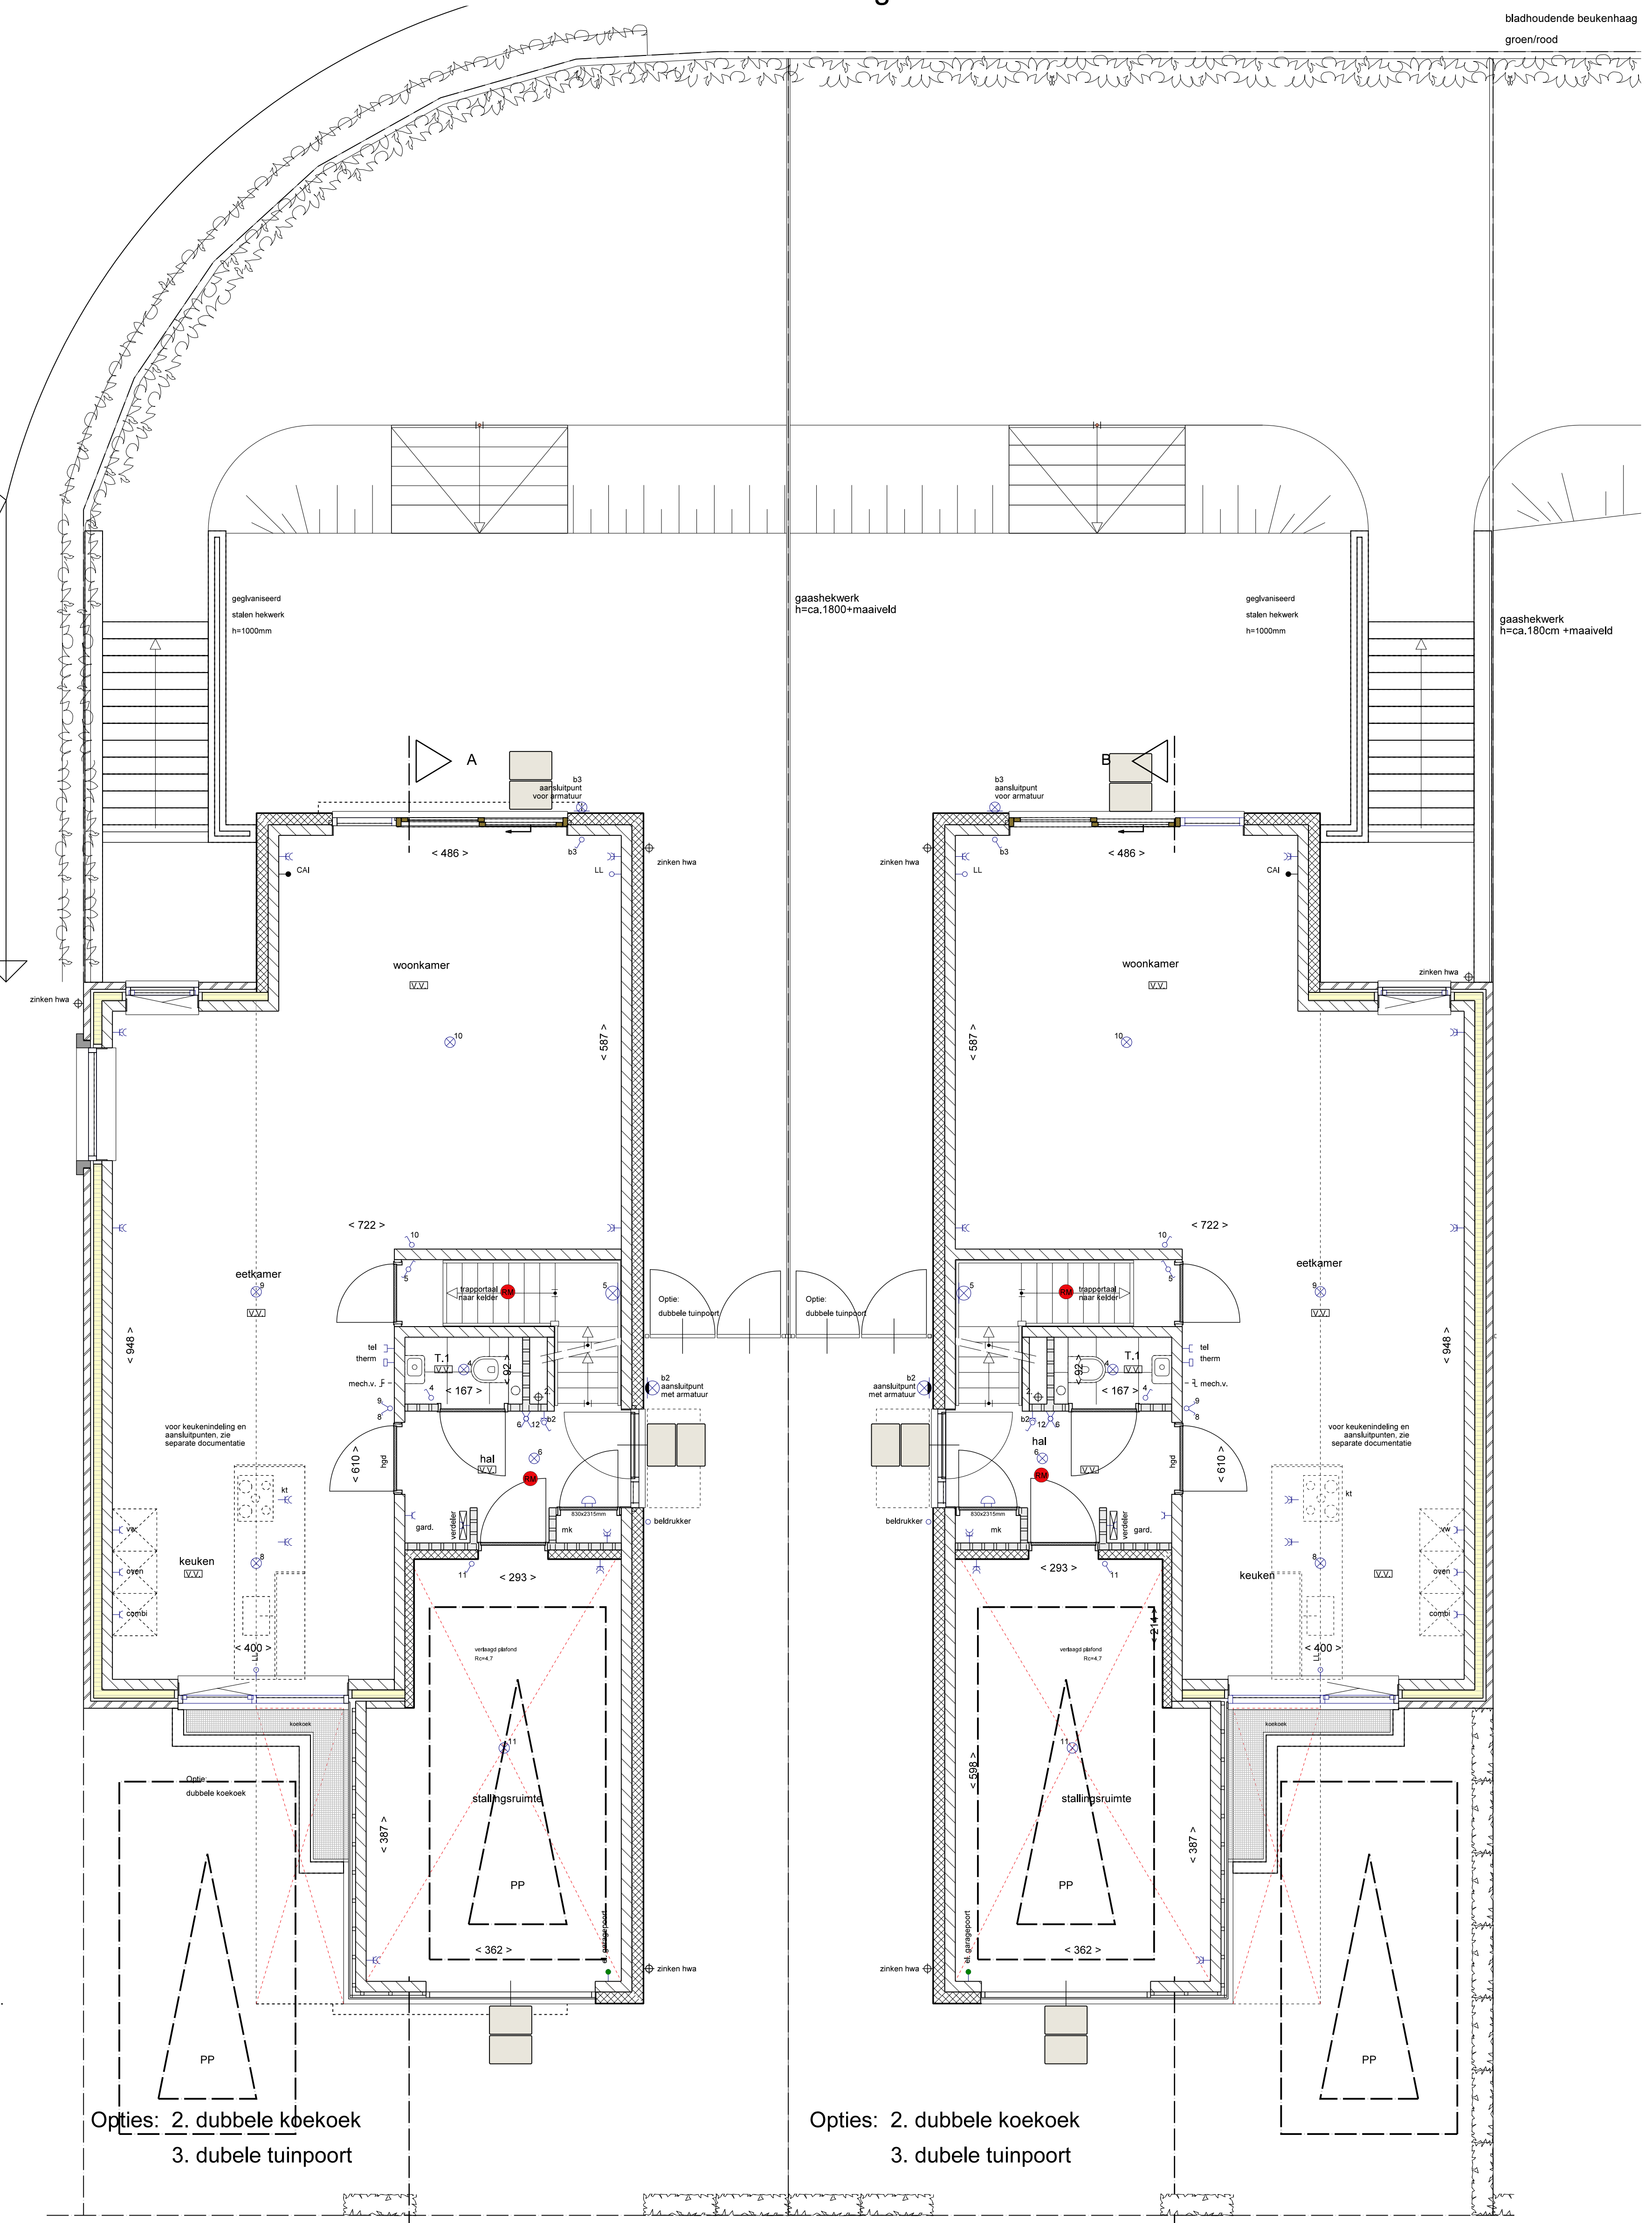


Opties: 2. dubbele koekoek
3. dubbele tuinpoort


Begane grond: kavel 1 1:50

Opties: 2. dubbele koekoek
3. dubbele tuinpoort

Begane grond: kavel 2 t/m 4 1:50

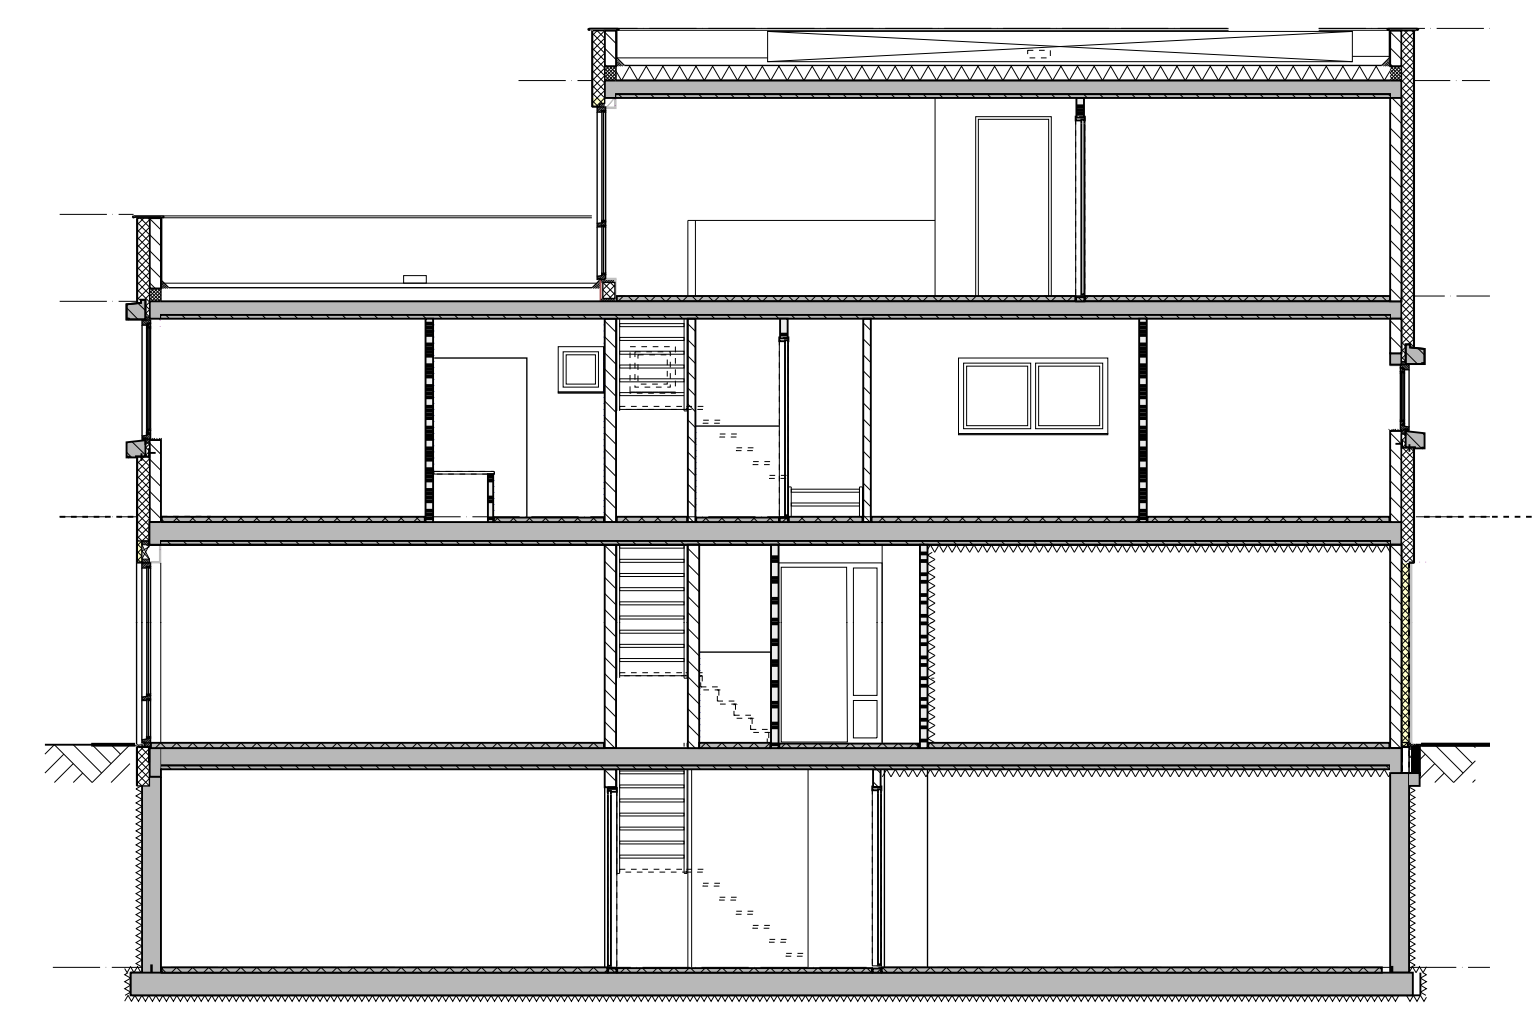

Doorsnede A-A 1:100

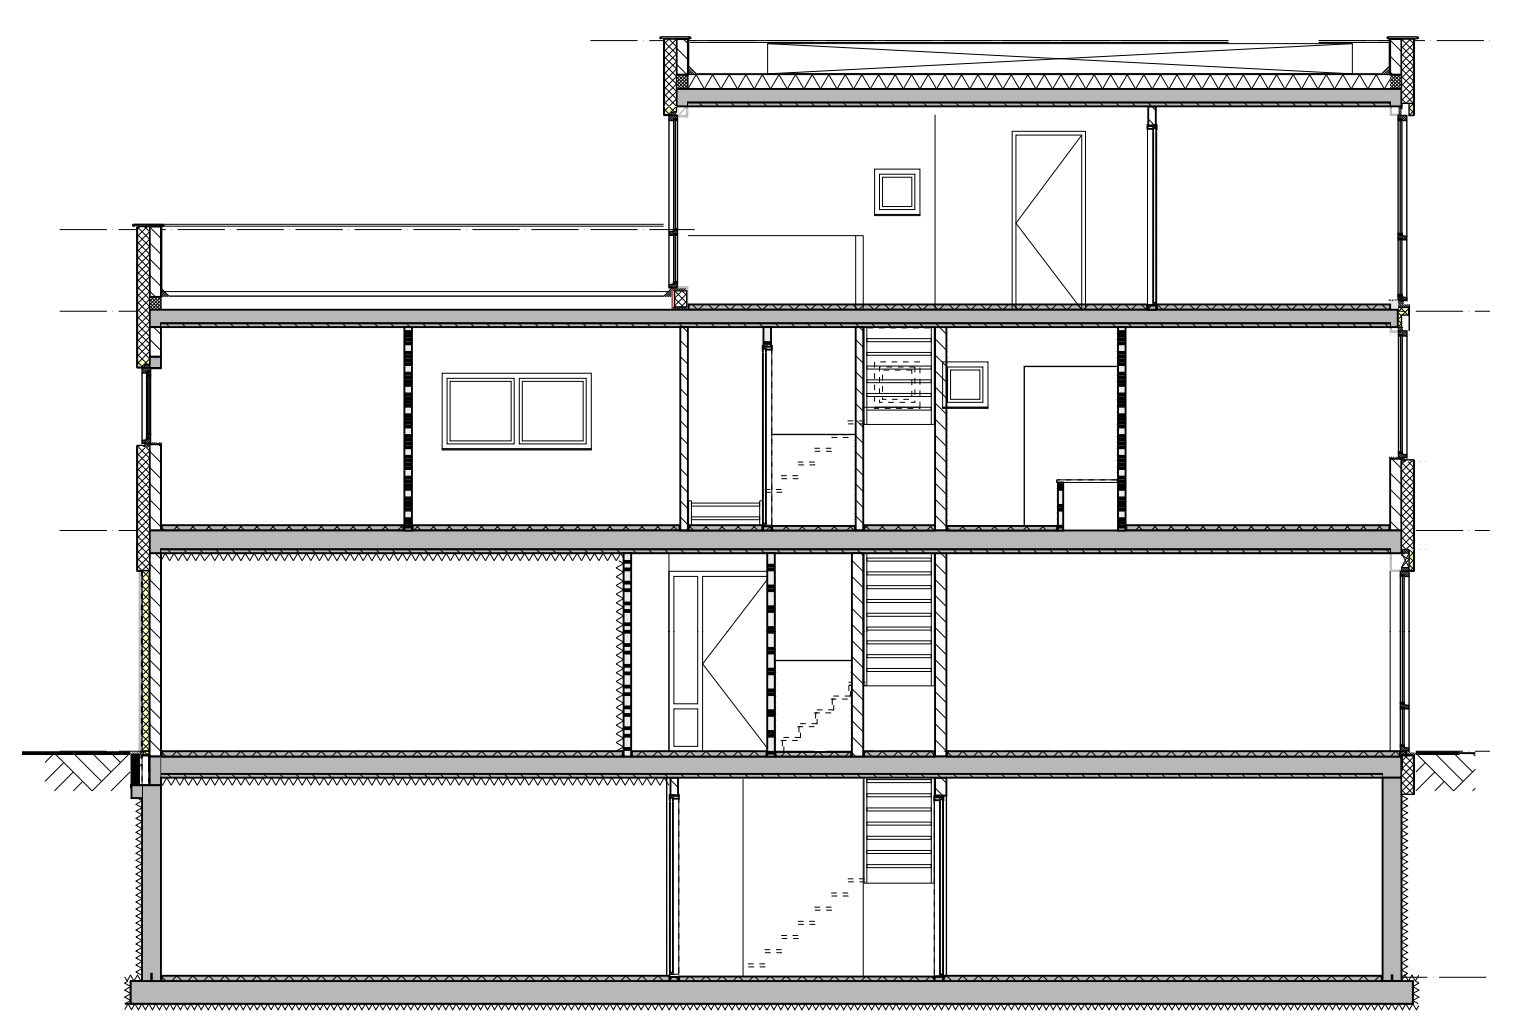

Doorsnede B-B 1:100

RENVUUI

	enkelebolge schakelaar		hemelwaterhvoer
	dubbelbolge schakelaar		standverlichting / omlichting rinkelring
	wisselschakelaar		
	plafondlichtpunt		
	aanvalpunt wandlichtpunt		
	roosterlader	wa	plaf.- en aansluitmogelijkheid wasmachine
	enkele wandcontactdoos met standaard oven	wd	plaf.- en aansluitmogelijkheid wasdroger
	enkele wandcontactdoos met standaard wa	mk	motorkast
	2 wandcontactdoos horizontaal geplaatst	ete	warmtegeleidend
	met standaard	wp	lucht warmtepomp
	enkele wandcontactdoos met standaard ww		
	enkele wandcontactdoos met standaard oven		
	combi		
	WLAN Access Point voor AC 230V		
	thermostaat, nreregeling vloerverwarming		
	bedieningspaneel VTW		
	lce leiding		
	bedside leiding fiv CAI		
	deurbel		
	elektrische radiator		
	verwelder voor vloer-verwarming		
	vloerverwarming		

Kleine wijzigingen voorbehouden.
Aan de maatvoering kunnen geen rechten worden ontleend.
Maatvoering betreft 'CA', maatvoering en is in centimeters aangegeven.
radiatoren en roosterladers zijn indicatief weergegeven.
vloerverwarming aantal en posities zijn indicatief
en volgens opvare installateur.
Het is mogelijk dat niet alle symbolen van toepassing zijn op
de woningtype.
Zonnepanelen op dak volgens opgave installateur.
Positie, aantal en oriëntatie zijn indicatief en kunnen afwijken.

Woningtype(n): 1 en 2 OPTIES
Kavelnummer(s): 1 t/m 4
 Project: 4 woningen aan de Damiaanberg te Meerssen -OPTIES-
 Verkooptekening
 Omschrijving: Kelder - Begane Grond - Voorevel - Doorsneden -
 Gewijzigd:
 datum: 15-12-2021
 schaal: 1:50 / 1:100
 werknr.: 14-381
 bladnr.: VT 05 -OPTIES